


ОПИСАНИЕ МЕСТОПОЛОЖЕНИЯ ГРАНИЦ  
публичного сервитута для эксплуатации объекта электросетевого хозяйства  
ВЛ-110 кВ «Суходрев-Черкасово» с отпайкой на ПС 110 кВ «Радищево», ПС 110 кВ "Свеча"

План границ

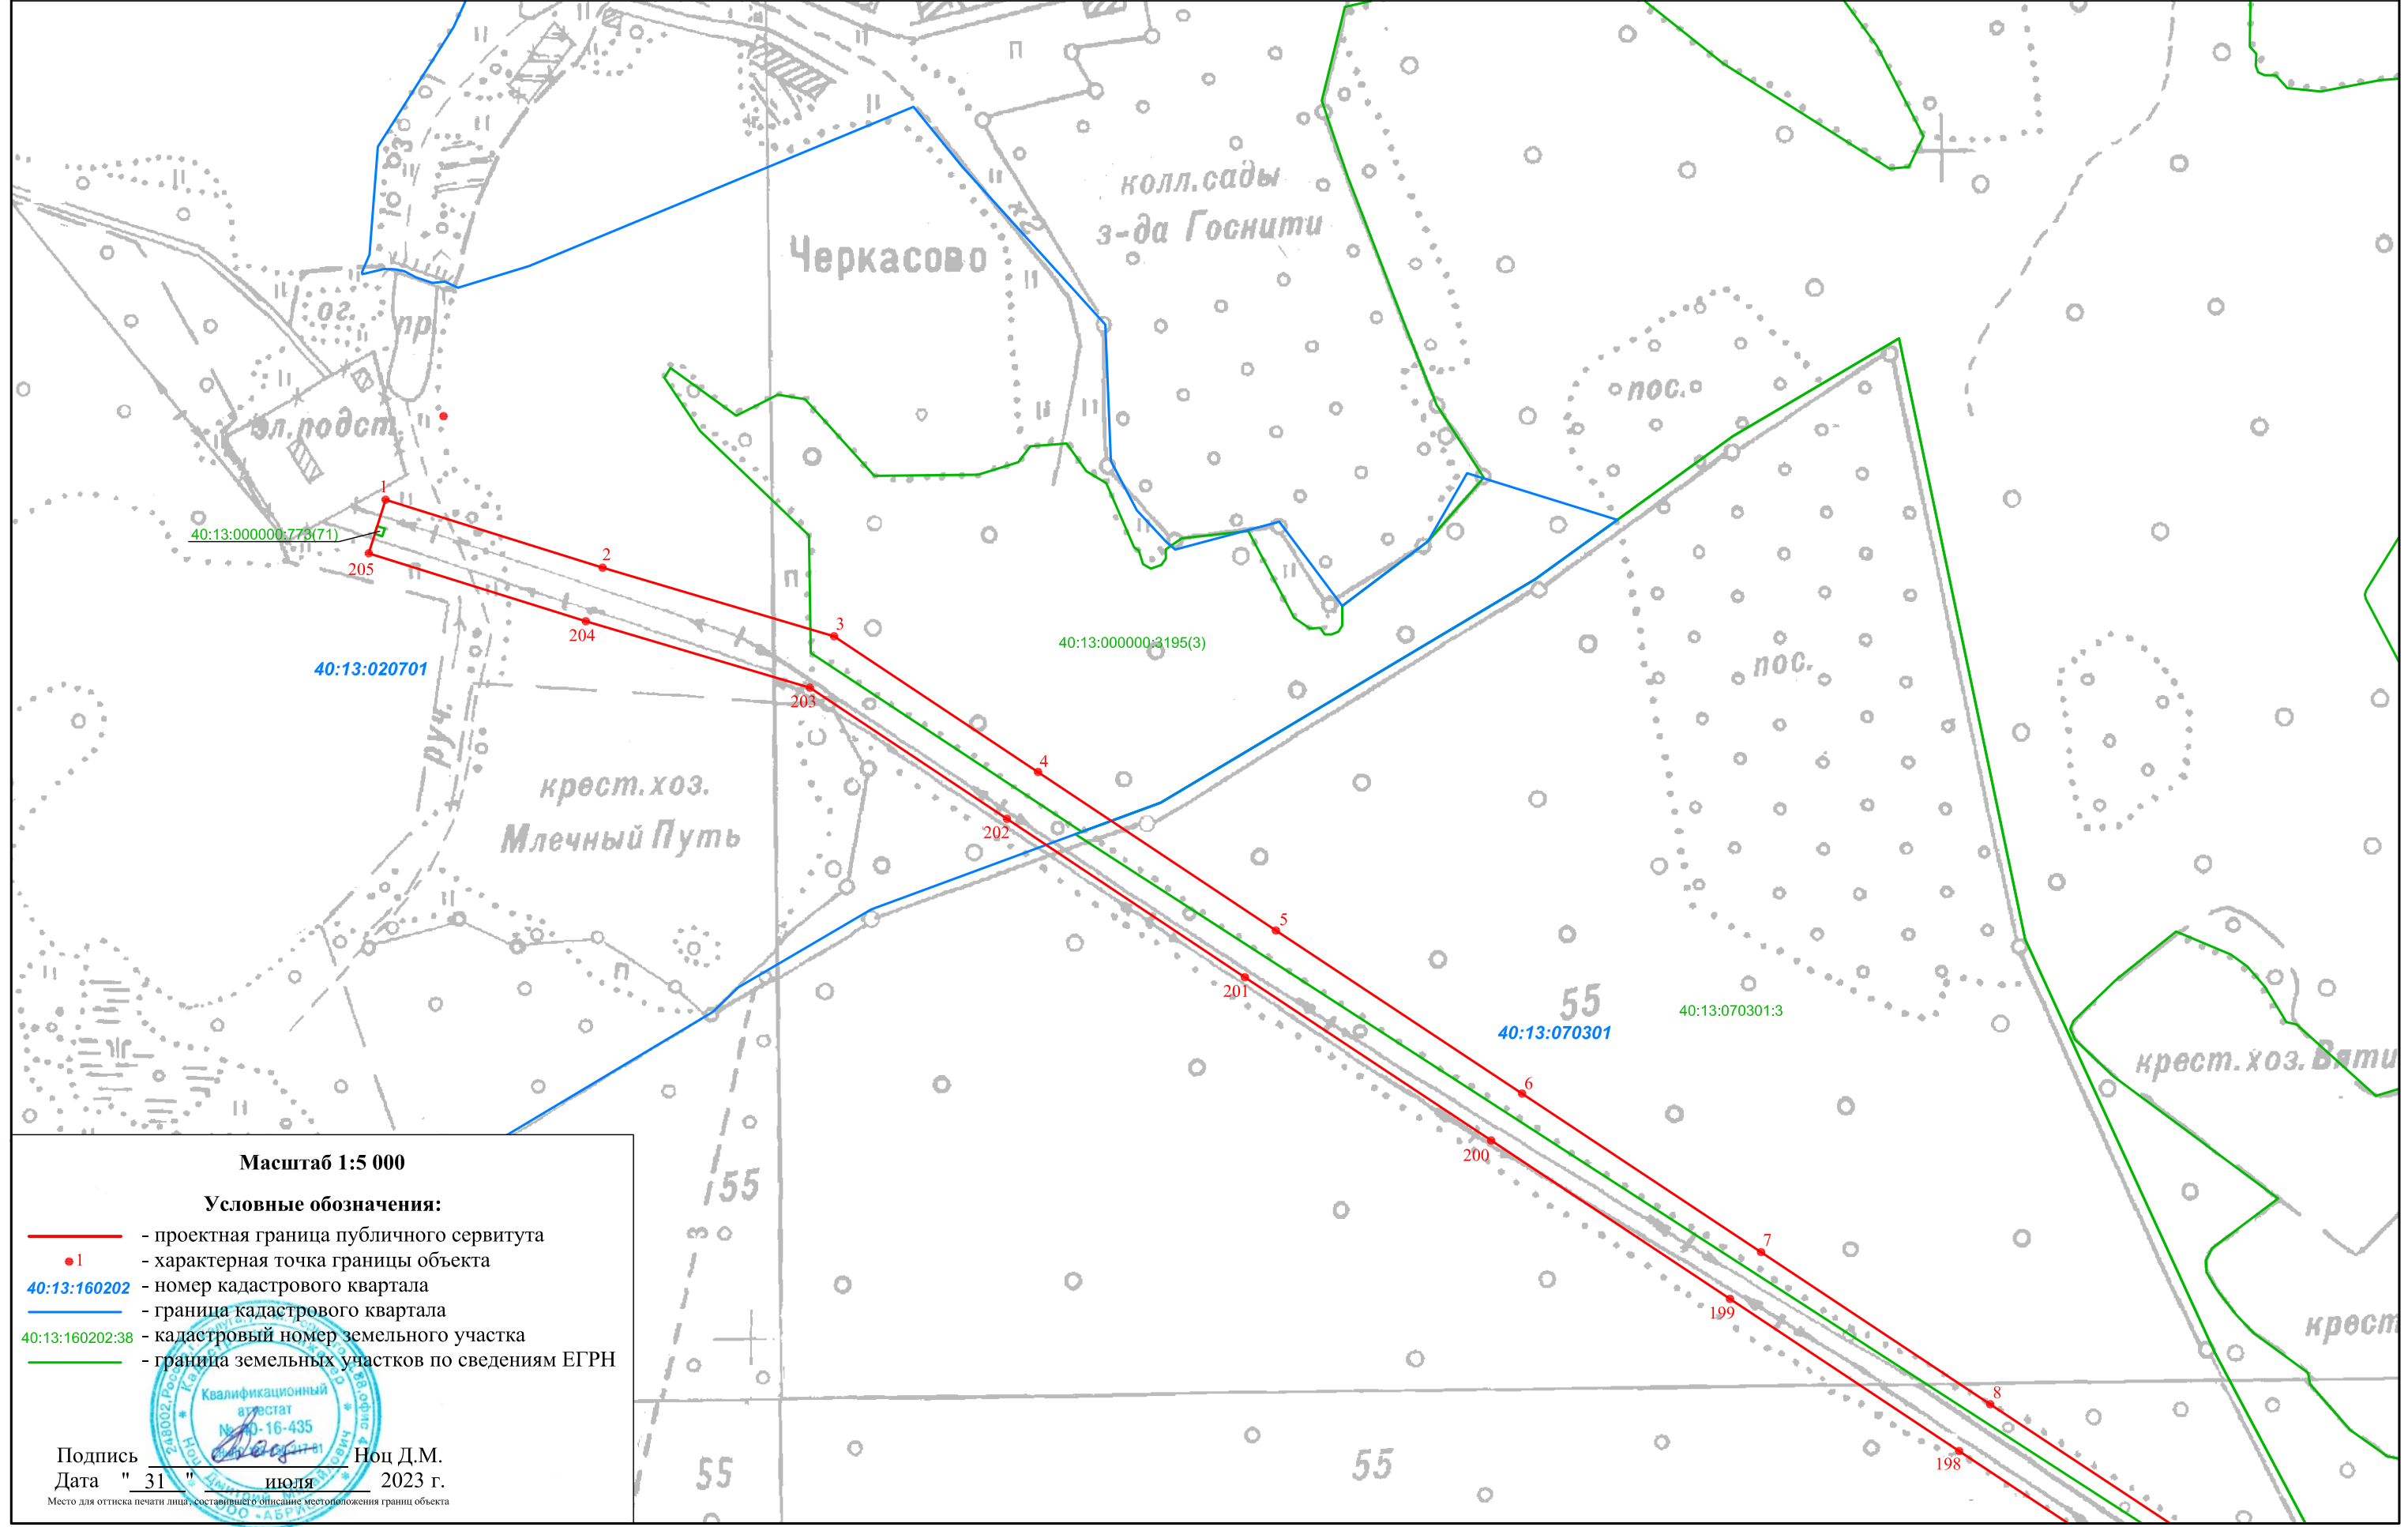

Масштаб 1:5 000

Условные обозначения:

- - проектная граница публичного сервитута
- 1 - характерная точка границы объекта
- 40:13:160202 - номер кадастрового квартала
- - граница кадастрового квартала
- 40:13:160202:38 - кадастровый номер земельного участка
- - граница земельных участков по сведениям ЕГРН




Подпись \_\_\_\_\_ Ноц Д.М.  
Дата " 31 " июля 2023 г.

Место для оттиска печати лица, составившего описание местоположения границ объекта

ОПИСАНИЕ МЕСТОПОЛОЖЕНИЯ ГРАНИЦ  
публичного сервитута для эксплуатации объекта электросетевого хозяйства  
ВЛ-110 кВ «Суходрев-Черкасово» с отпайкой на ПС 110 кВ «Радищево», ПС 1Д0 кВ "Свеча"

План границ

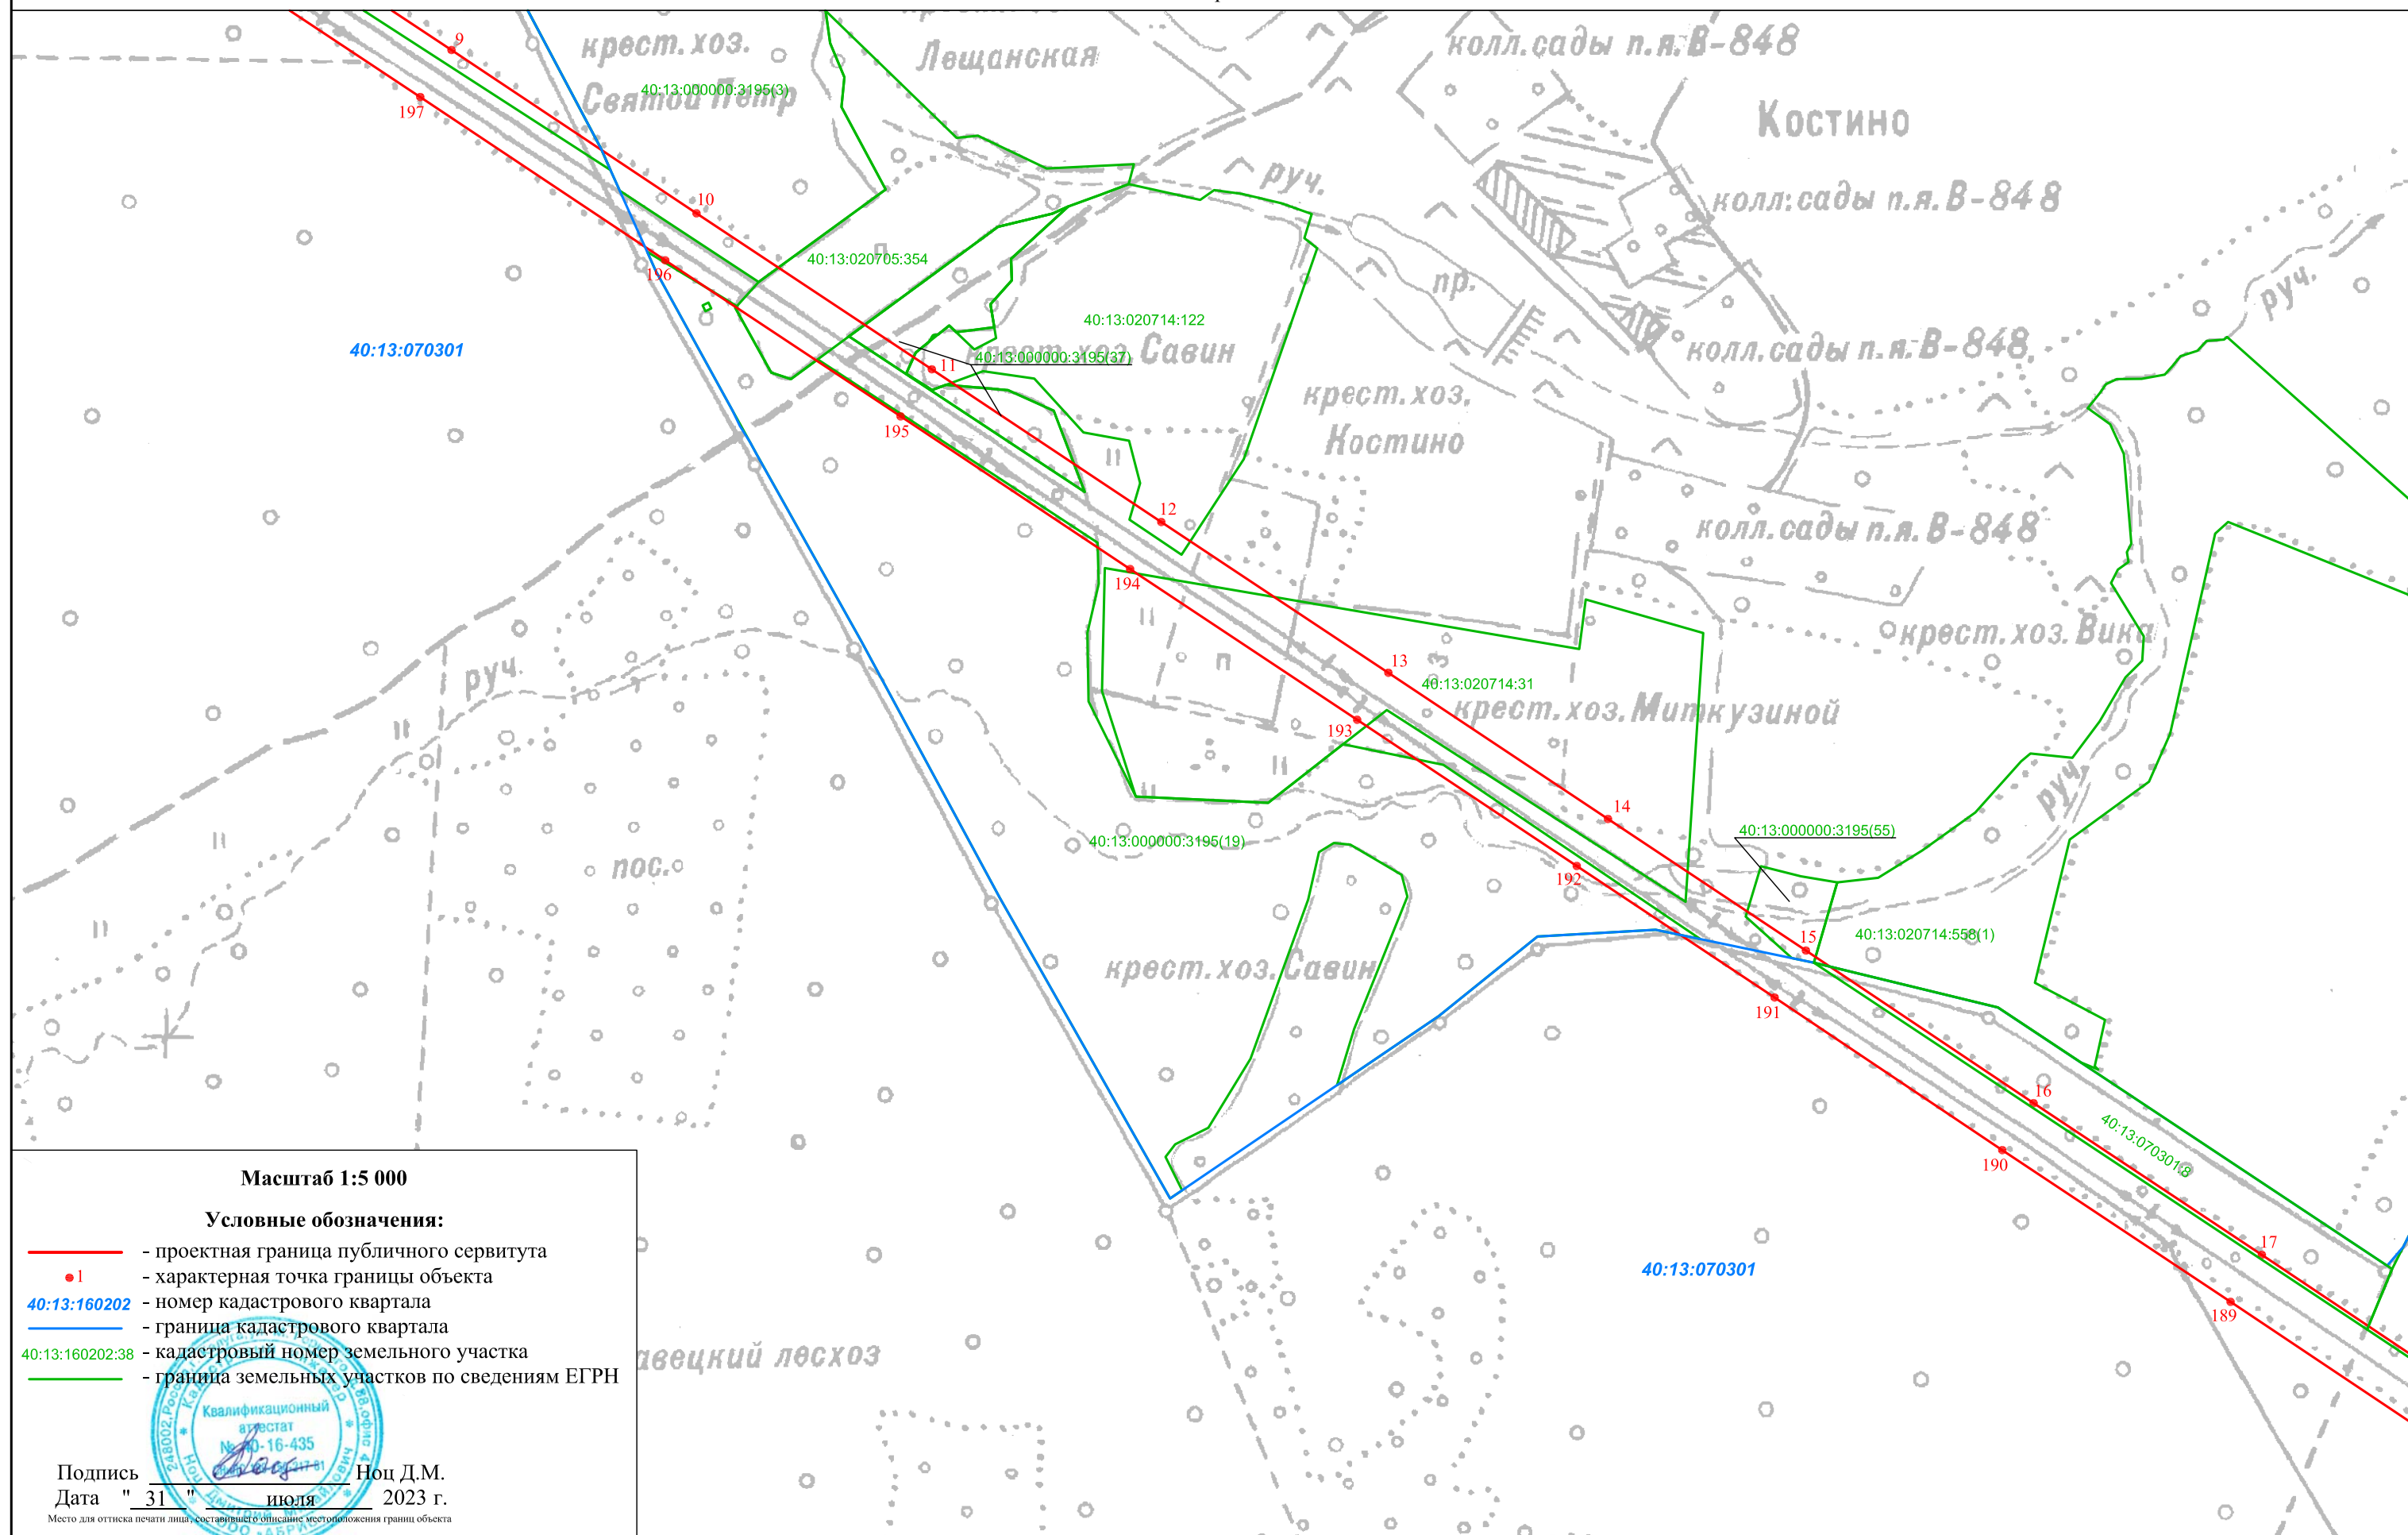

Масштаб 1:5 000

Условные обозначения:

- - проектная граница публичного сервитута
- 1 - характерная точка границы объекта
- 40:13:160202 - номер кадастрового квартала
- - граница кадастрового квартала
- 40:13:160202:38 - кадастровый номер земельного участка
- - граница земельных участков по сведениям ЕГРН




Подпись Ноц Д.М.  
Дата " 31 " июля 2023 г.

Место для оттиска печати лица, составившего описание местоположения границ объекта

ОПИСАНИЕ МЕСТОПОЛОЖЕНИЯ ГРАНИЦ  
публичного сервитута для эксплуатации объекта электросетевого хозяйства  
ВЛ-110 кВ «Суходрев-Черкасово» с отпайкой на ПС 110 кВ «Радищево» , ПС 110 кВ "Свеча"

План границ

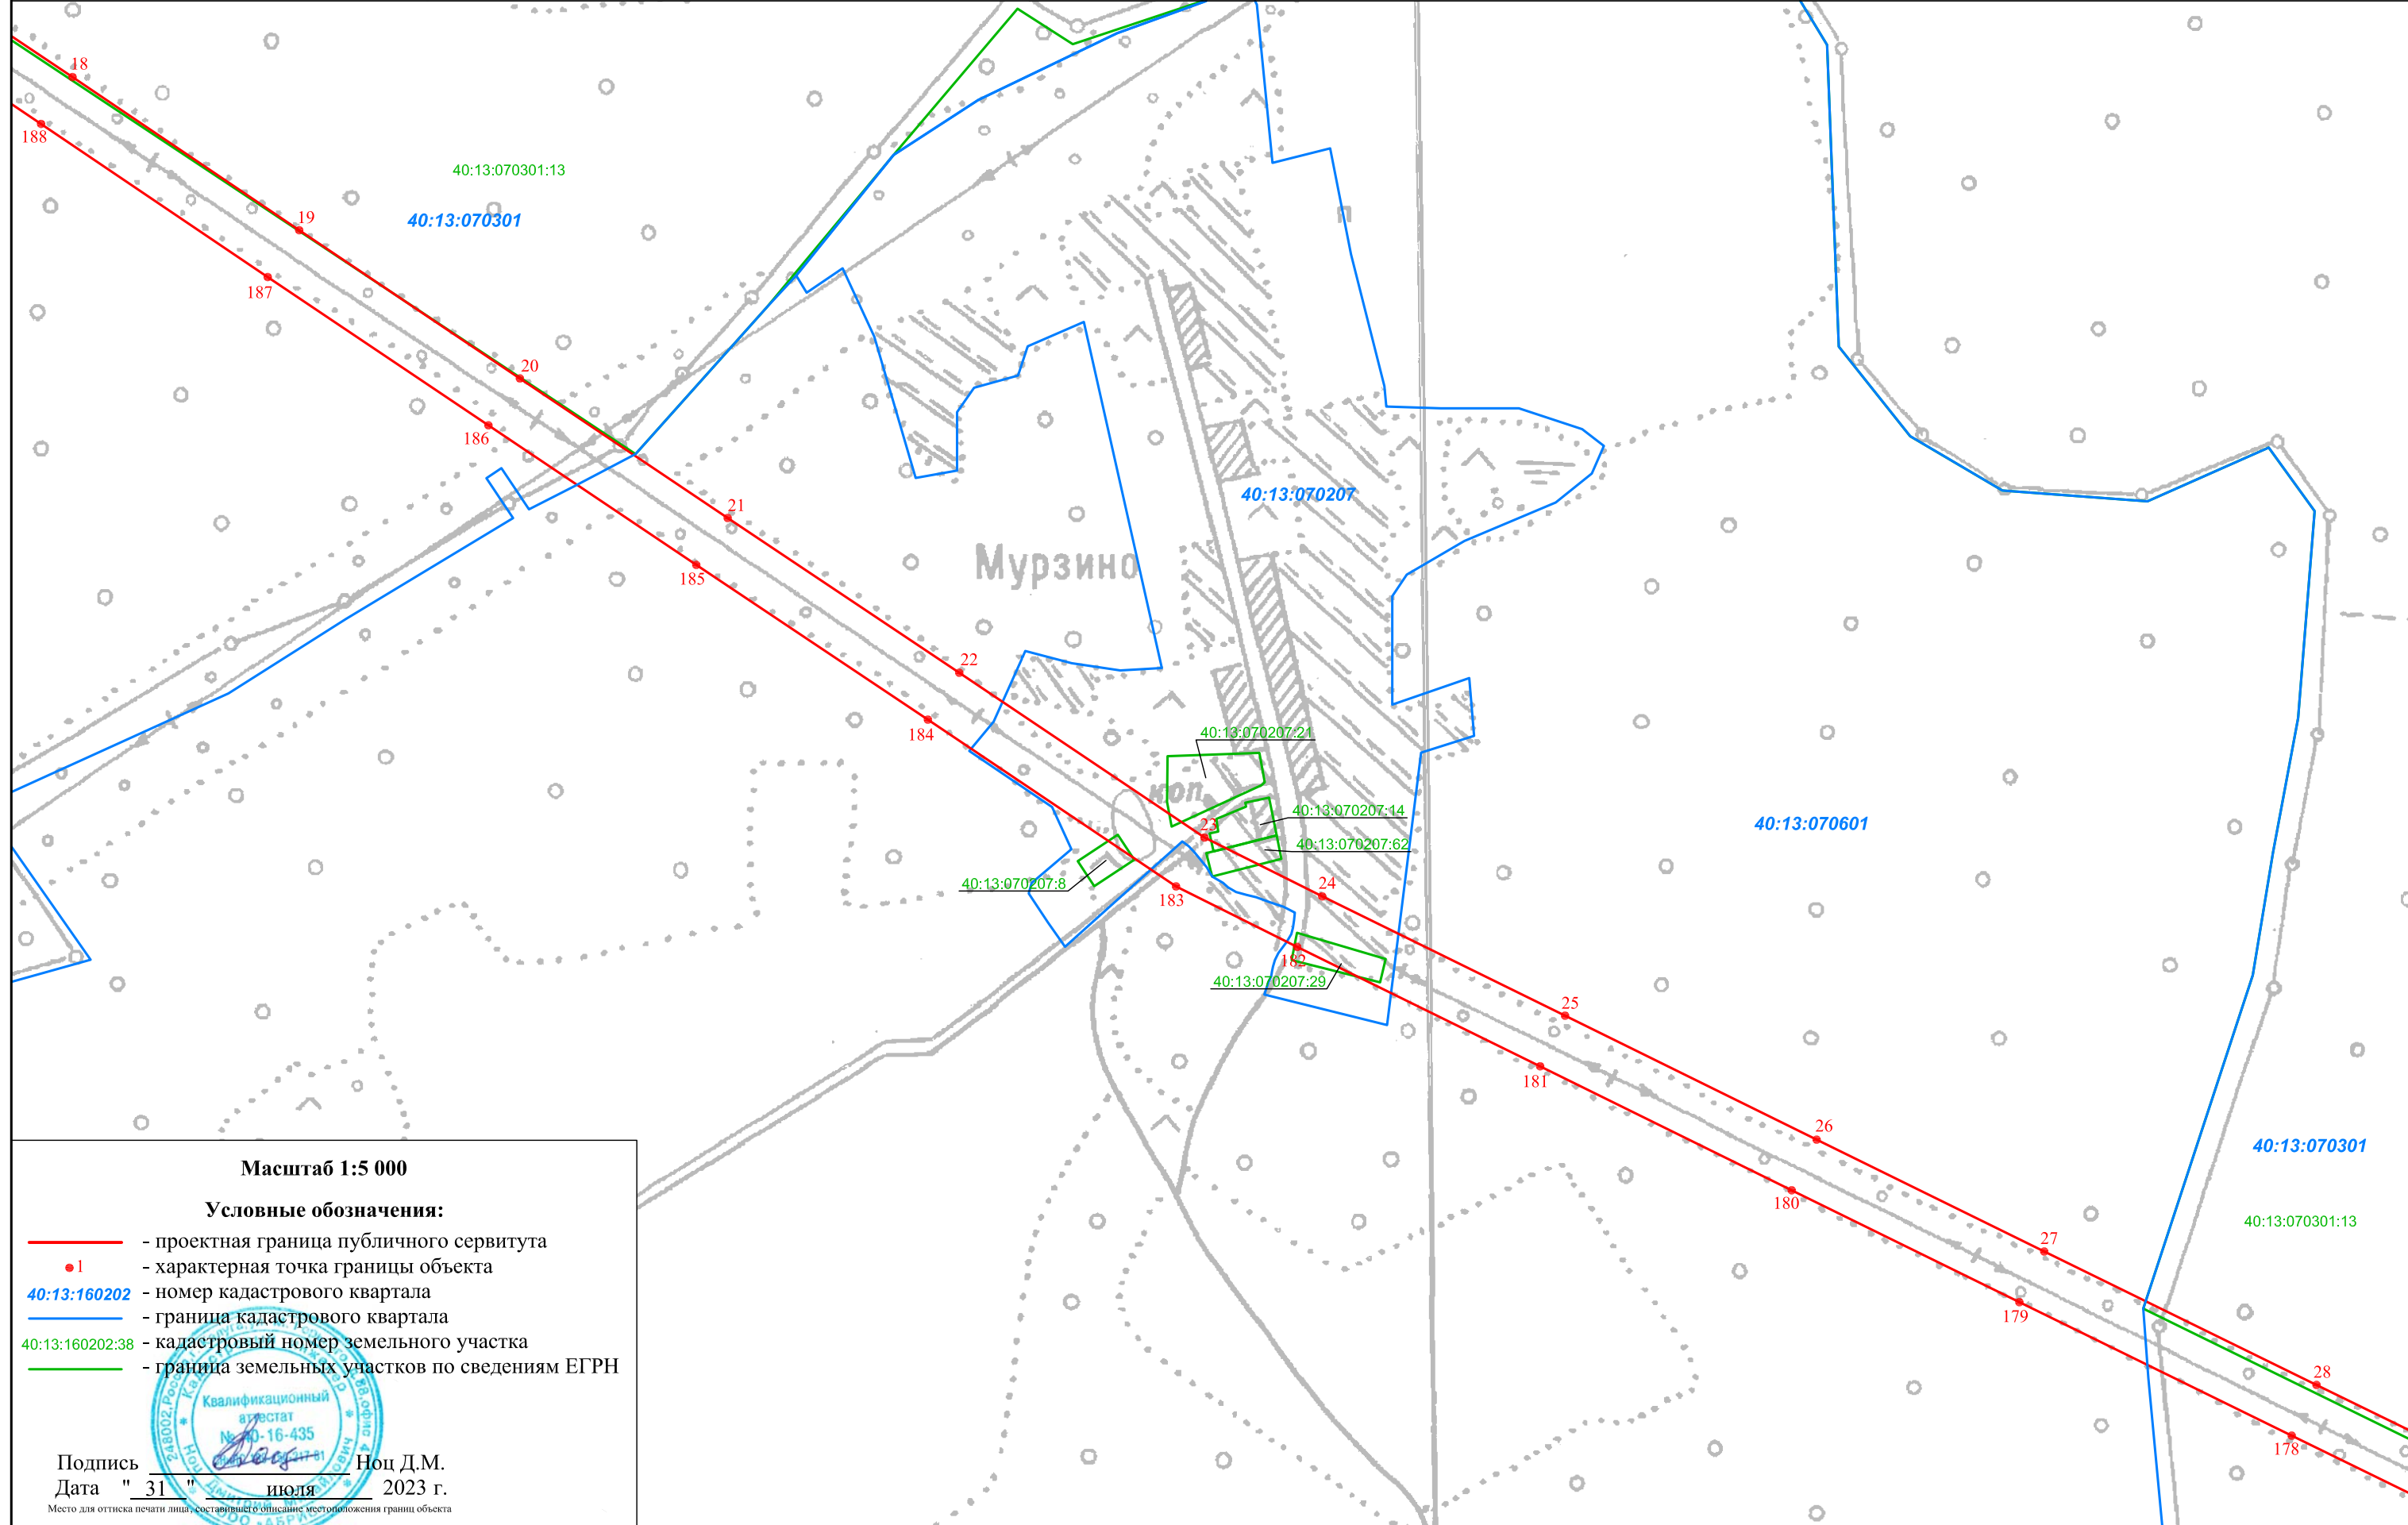

Масштаб 1:5 000

Условные обозначения:

- - проектная граница публичного сервитута
- 1 - характерная точка границы объекта
- 40:13:160202 - номер кадастрового квартала
- - граница кадастрового квартала
- 40:13:160202:38 - кадастровый номер земельного участка
- - граница земельных участков по сведениям ЕГРН




Подпись \_\_\_\_\_ Ноц Д.М.  
Дата " 31 " июля 2023 г.

Место для оттиска печати лица, составившего описание местоположения границ объекта

ОПИСАНИЕ МЕСТОПОЛОЖЕНИЯ ГРАНИЦ  
публичного сервитута для эксплуатации объекта электросетевого хозяйства  
ВЛ-110 кВ «Суходрев-Черкасово» с отпайкой на ПС 110 кВ «Радищево», ПС 110 кВ «Свеча»

План границ

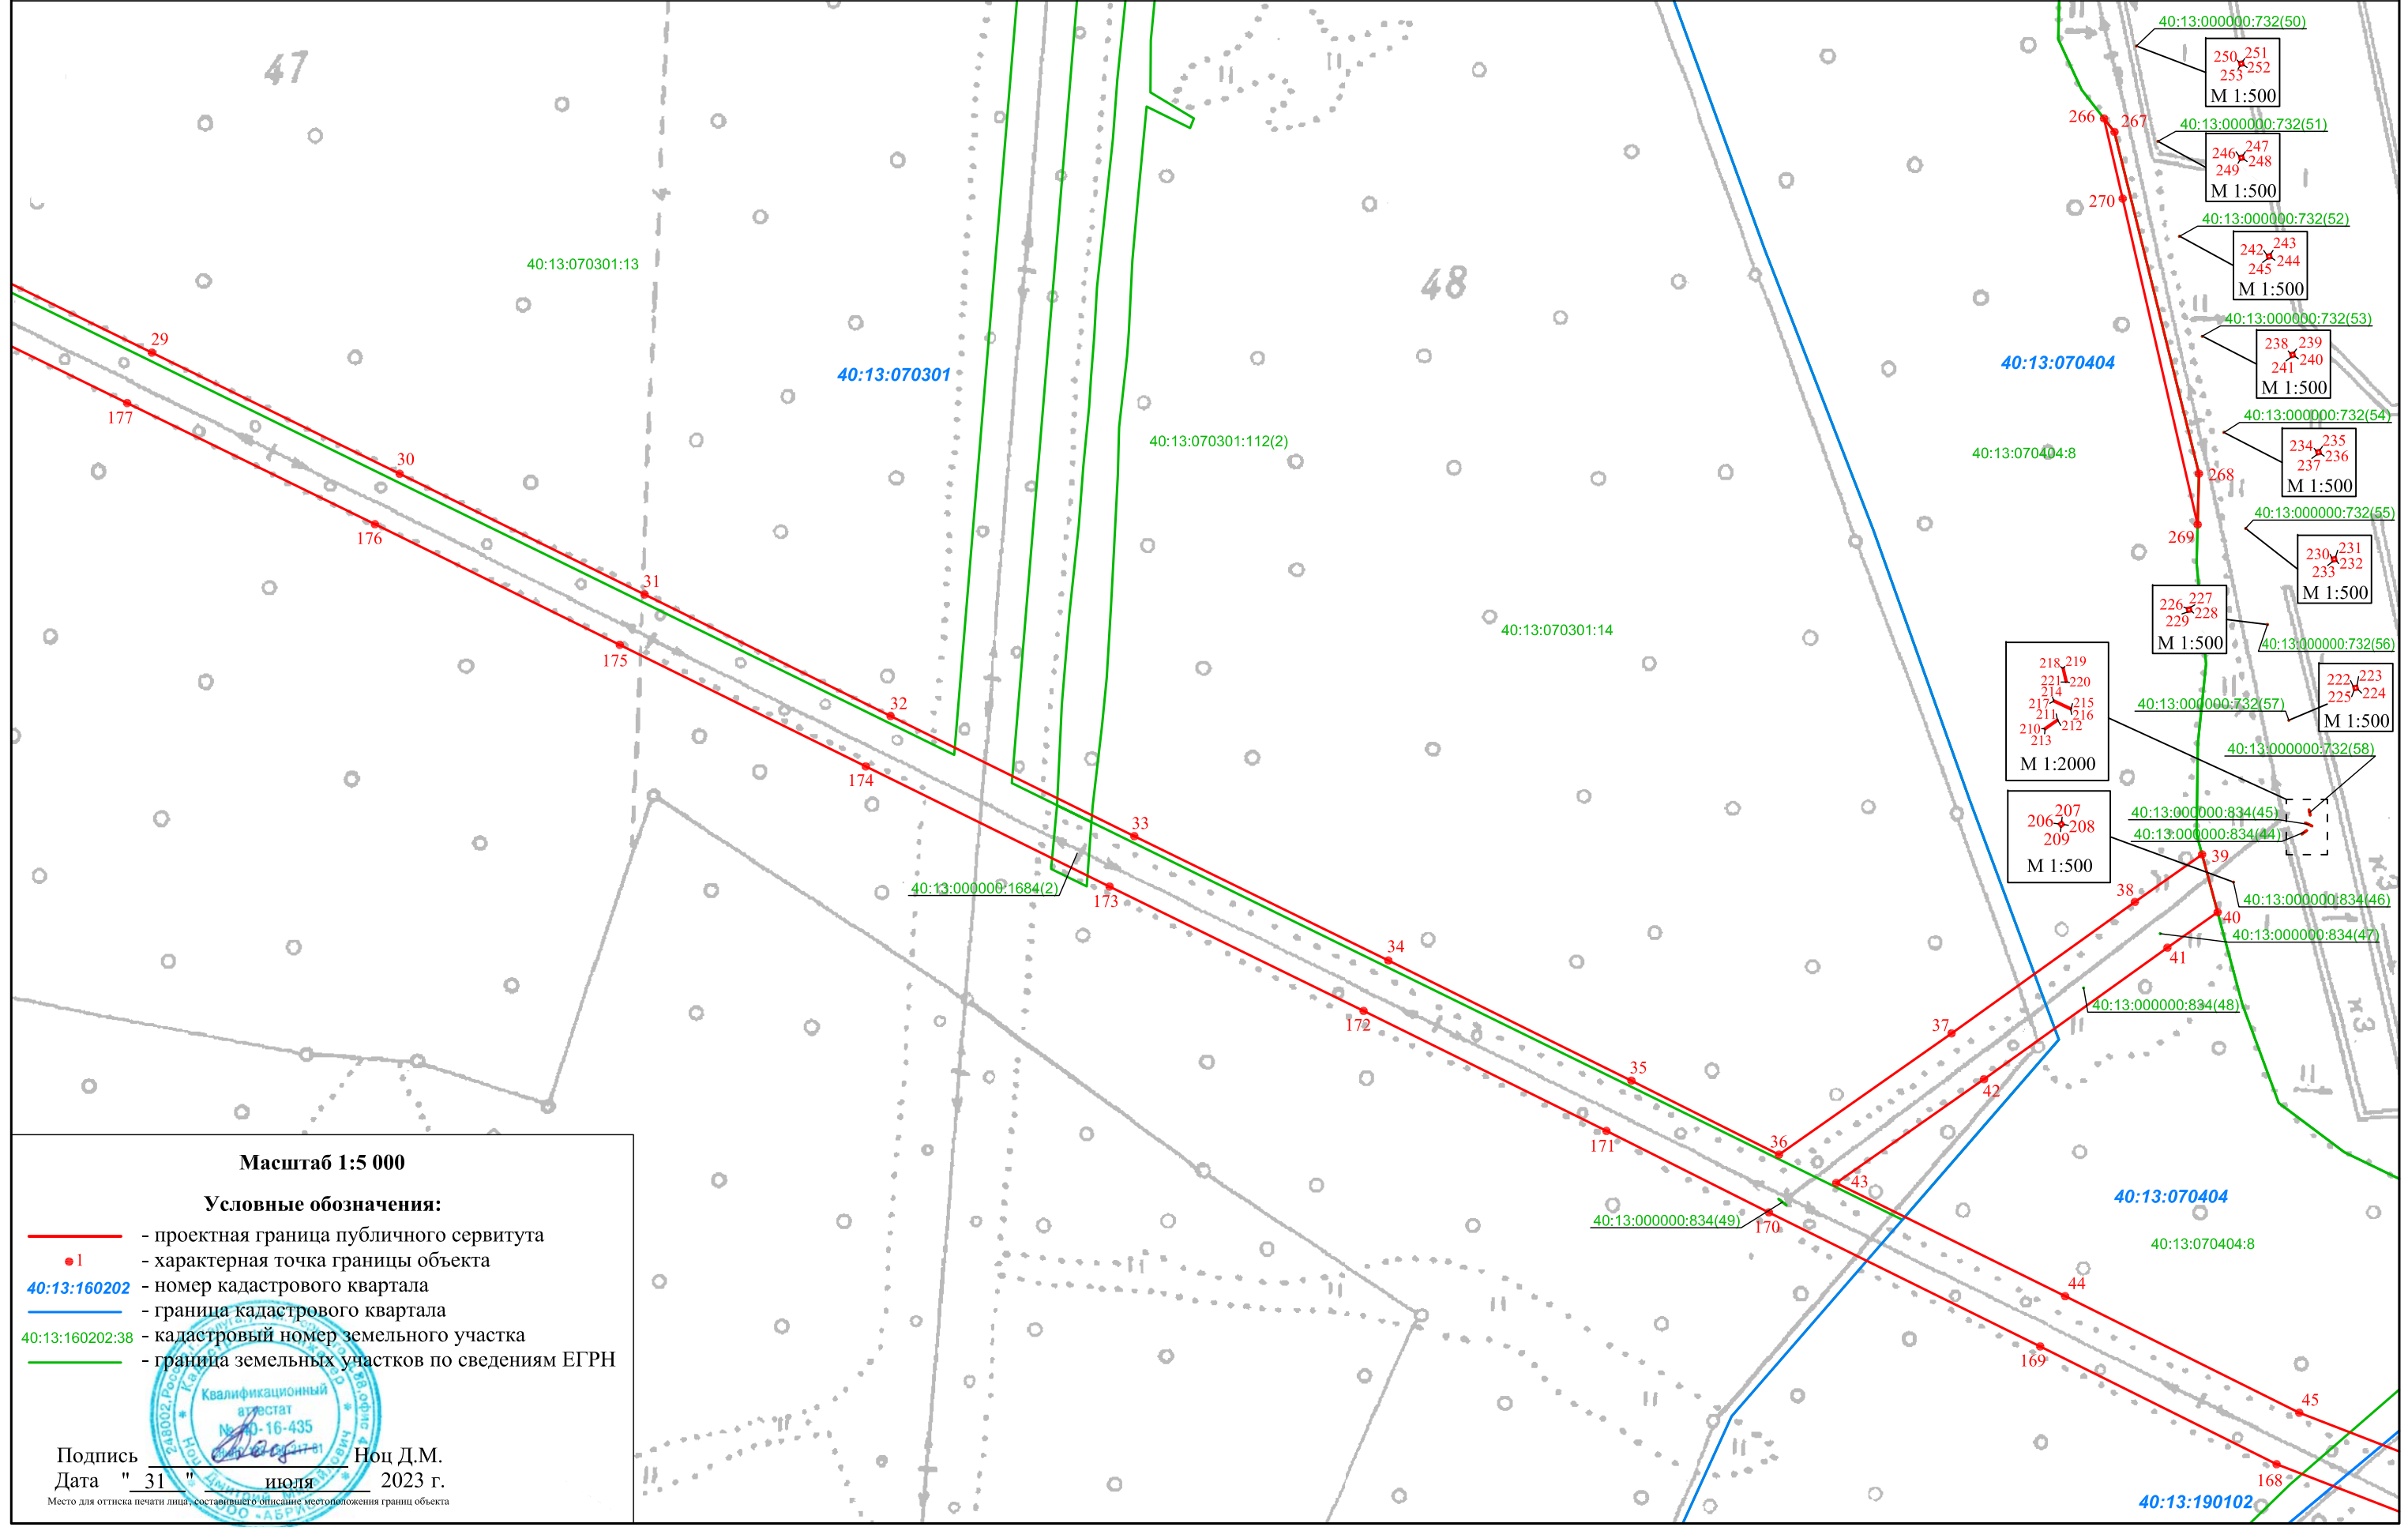

Масштаб 1:5 000

Условные обозначения:

- - проектная граница публичного сервитута
- 1 - характеристическая точка границы объекта
- 40:13:160202 - номер кадастрового квартала
- - граница кадастрового квартала
- 40:13:160202:38 - кадастровый номер земельного участка
- - граница земельных участков по сведениям ЕГРН




Подпись \_\_\_\_\_ Ноц Д.М.  
Дата " 31 " июля 2023 г.

Место для оттиска печати лица, составившего описание местоположения границ объекта

ОПИСАНИЕ МЕСТОПОЛОЖЕНИЯ ГРАНИЦ  
публичного сервитута для эксплуатации объекта электросетевого хозяйства  
ВЛ-110 кВ «Суходрев-Черкасово» с отпайкой на ПС 110 кВ «Радищево» ПС 110 кВ «Свеча»

План границ

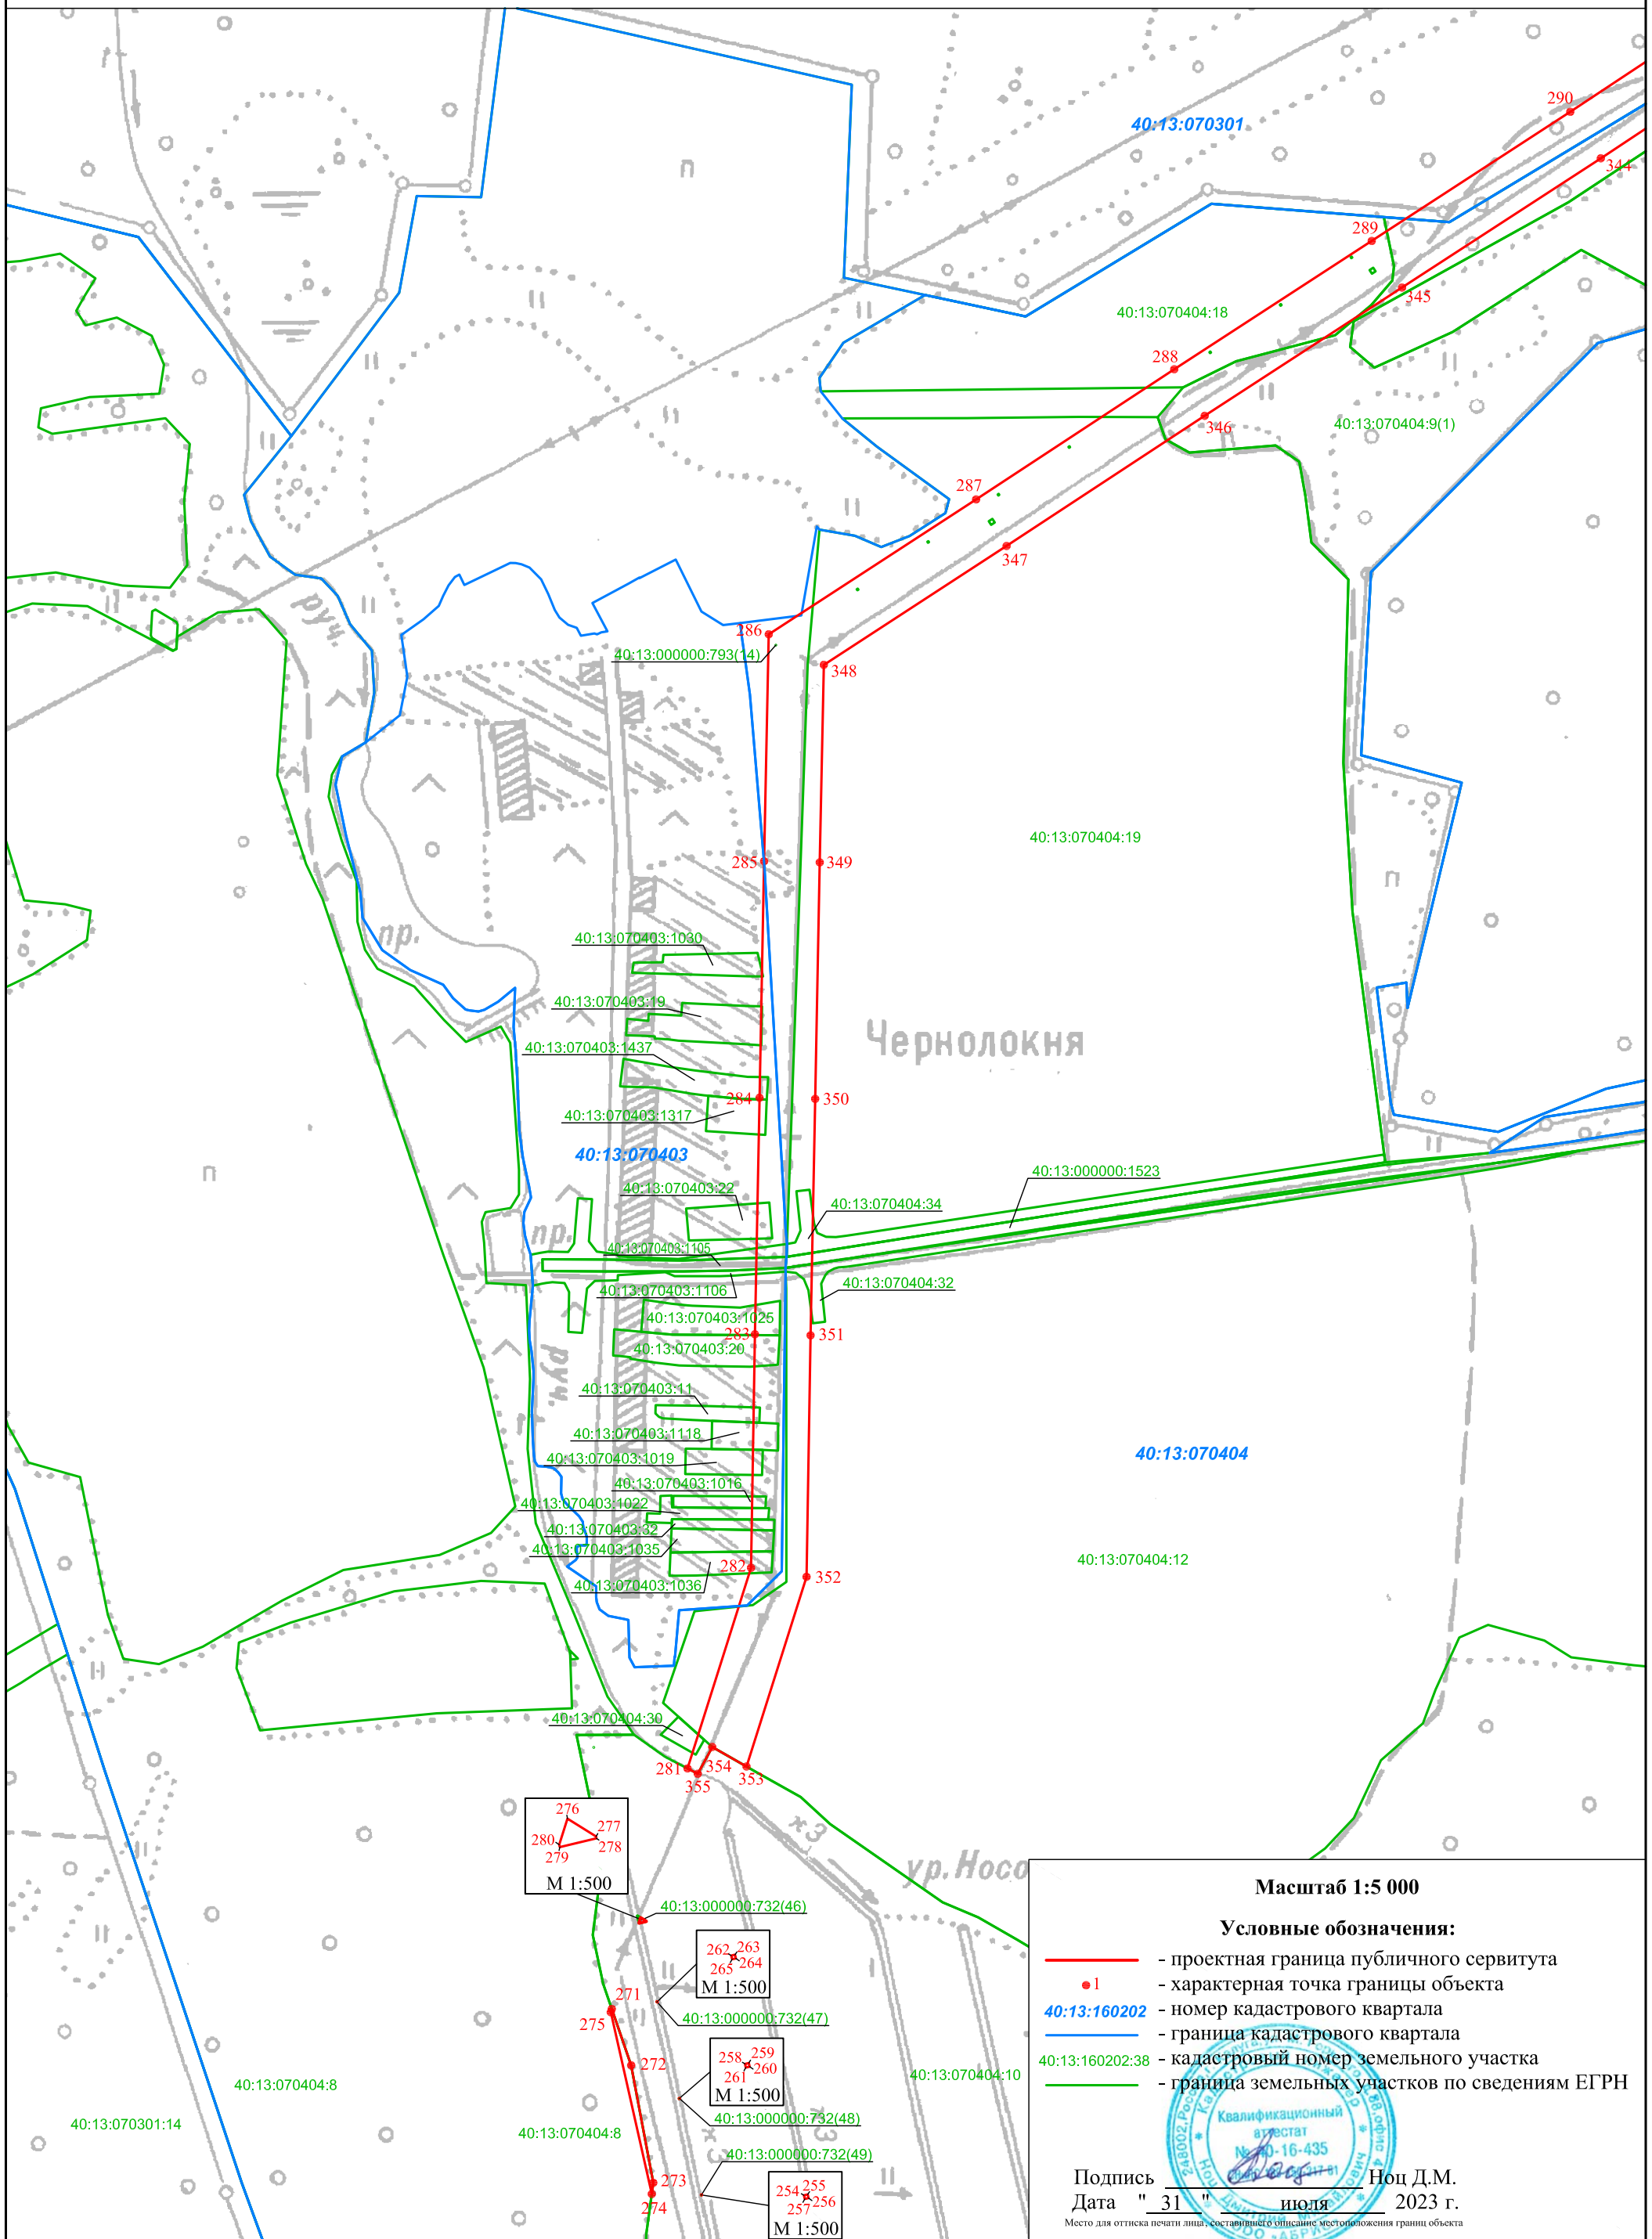

Масштаб 1:5 000

Условные обозначения:


- - проектная граница публичного сервитута
- 1 - характеристическая точка границы объекта
- 40:13:160202 - номер кадастрового квартала
- - граница кадастрового квартала
- 40:13:160202:38 - кадастровый номер земельного участка
- - граница земельных участков по сведениям ЕГРН

Подпись \_\_\_\_\_ Ноц Д.М.  
 Дата " 31 " июля 2023 г.

Место для оттиска печати лица, составившего описание местоположения границ объекта

ОПИСАНИЕ МЕСТОПОЛОЖЕНИЯ ГРАНИЦ  
публичного сервитута для эксплуатации объекта электросетевого хозяйства  
ВЛ-110 кВ «Суходрев-Черкасово» с отпайкой на ПС 110 кВ «Радищево», ПС 110 кВ «Свеча»

План границ

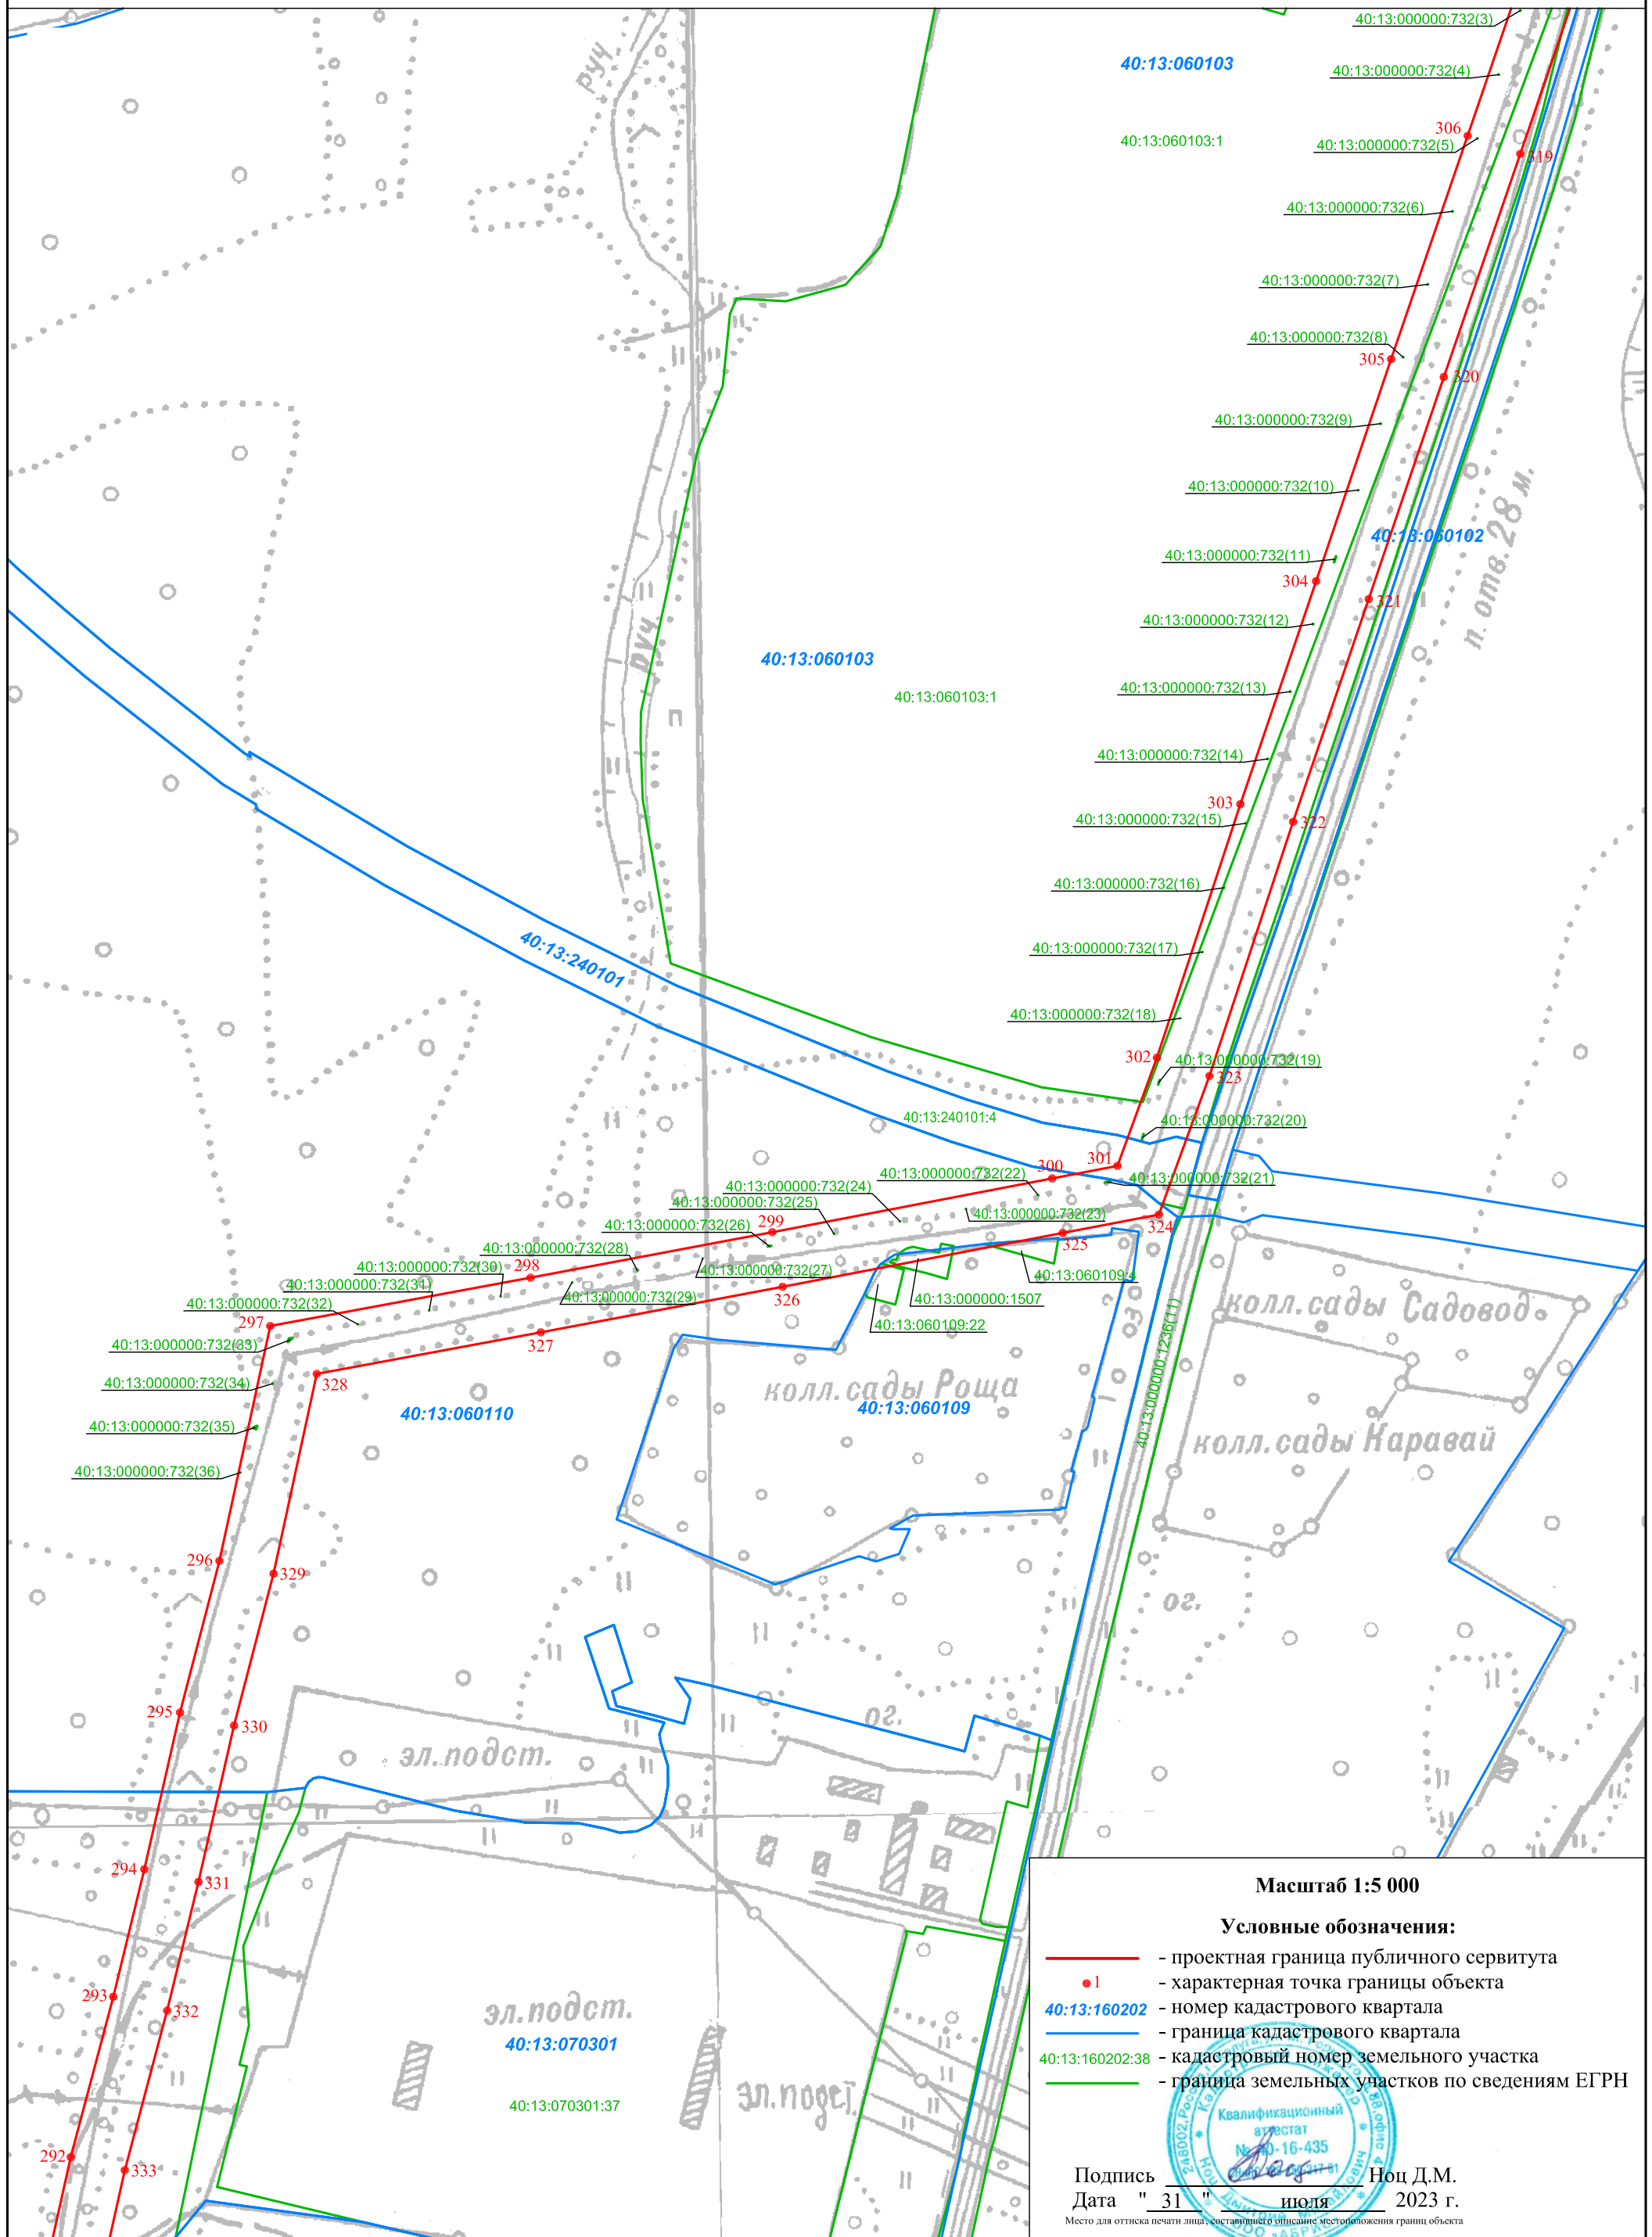

Масштаб 1:5 000

Условные обозначения:

- - проектная граница публичного сервитута
- 1 - характеристическая точка границы объекта
- 40:13:160202 - номер кадастрового квартала
- - граница кадастрового квартала
- 40:13:160202:38 - кадастровый номер земельного участка
- - граница земельных участков по сведениям ЕГРН


Подпись \_\_\_\_\_ Ноц Д.М.  
 Дата " 31 " июля 2023 г.

Место для оттиска печати лица, составившего описание местоположения границ объекта



ОПИСАНИЕ МЕСТОПОЛОЖЕНИЯ ГРАНИЦ  
публичного сервитута для эксплуатации объекта электросетевого хозяйства  
ВЛ-110 кВ «Суходрев-Черкасово» с отпайкой на ПС 110 кВ «Радищево», ПС 110 кВ «Свеча»

План границ

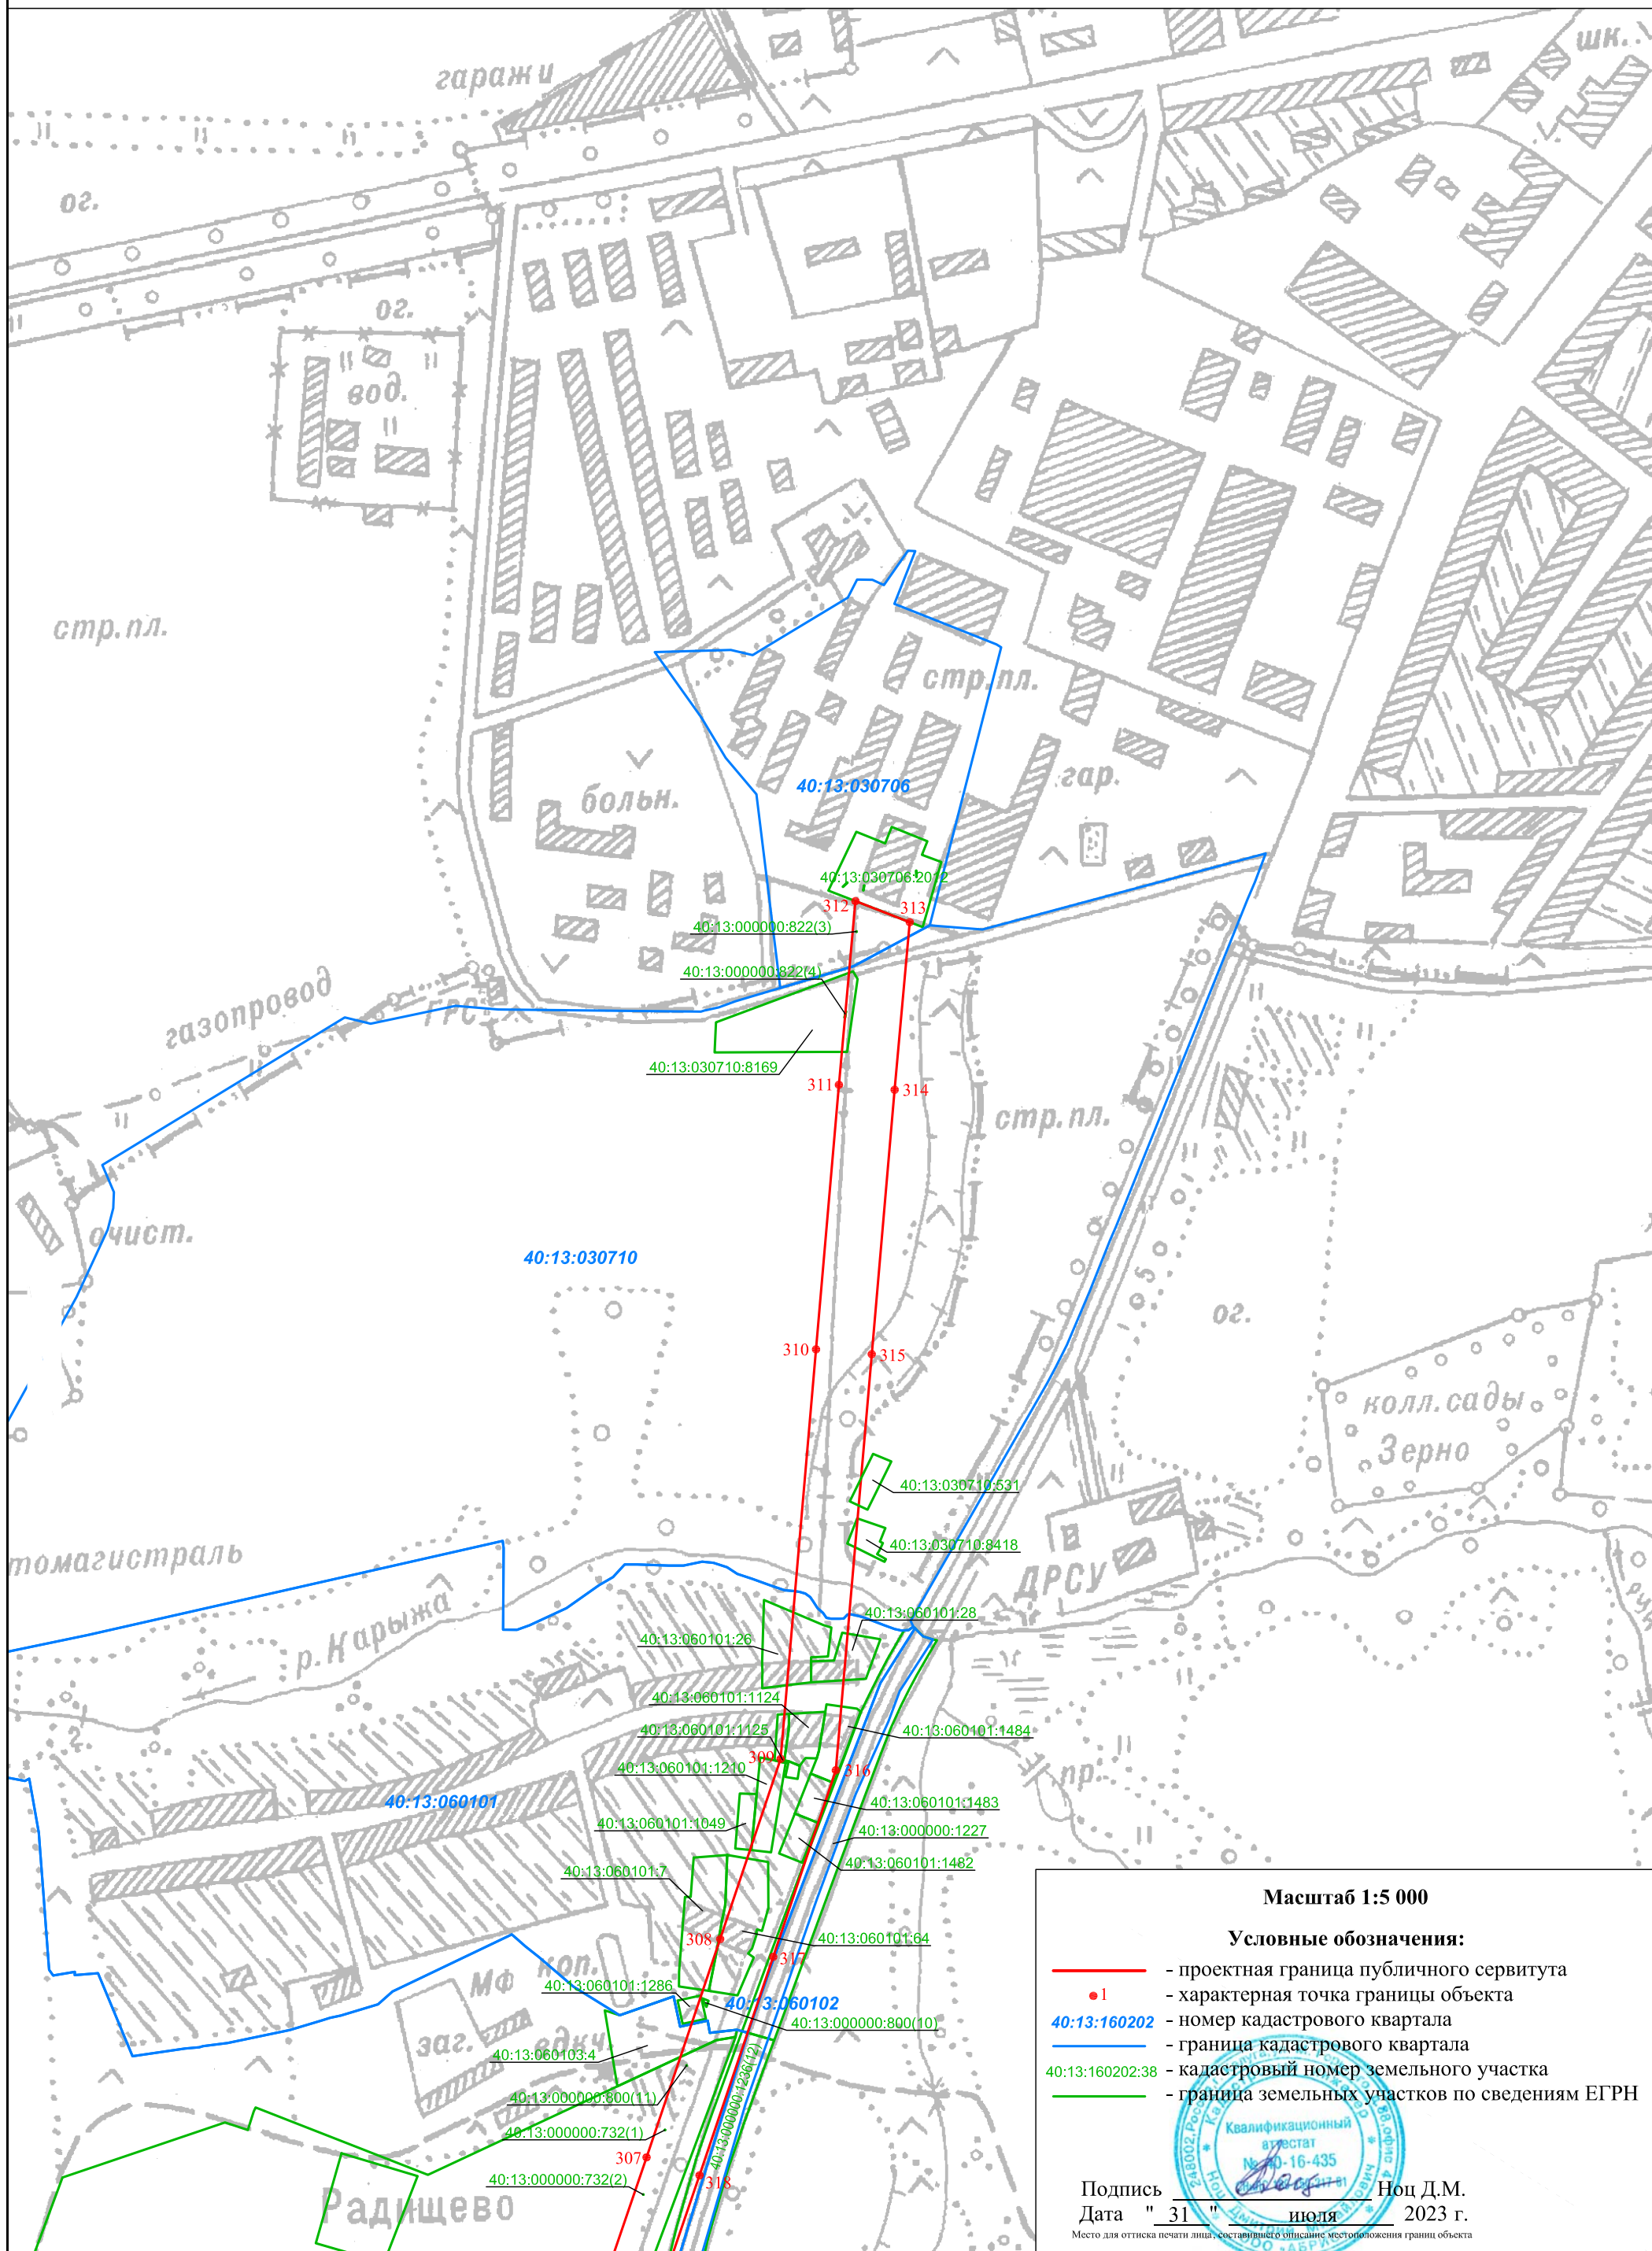

Масштаб 1:5 000

Условные обозначения:

- - проектная граница публичного сервитута
- - характеристическая точка границы объекта
- - номер кадастрового квартала
- - граница кадастрового квартала
- - кадастровый номер земельного участка
- - граница земельных участков по сведениям ЕГРН




Подпись \_\_\_\_\_ Ноц Д.М.  
 Дата " 31 " июля 2023 г.

Место для оттиска печати лица, составившего описание местоположения границ объекта

ОПИСАНИЕ МЕСТОПОЛОЖЕНИЯ ГРАНИЦ  
публичного сервитута для эксплуатации объекта электросетевого хозяйства  
ВЛ-110 кВ «Суходрев-Черкасово» с отпайкой на ПС 110 кВ «Радищево», ПС 110 кВ "Свеча"

План границ

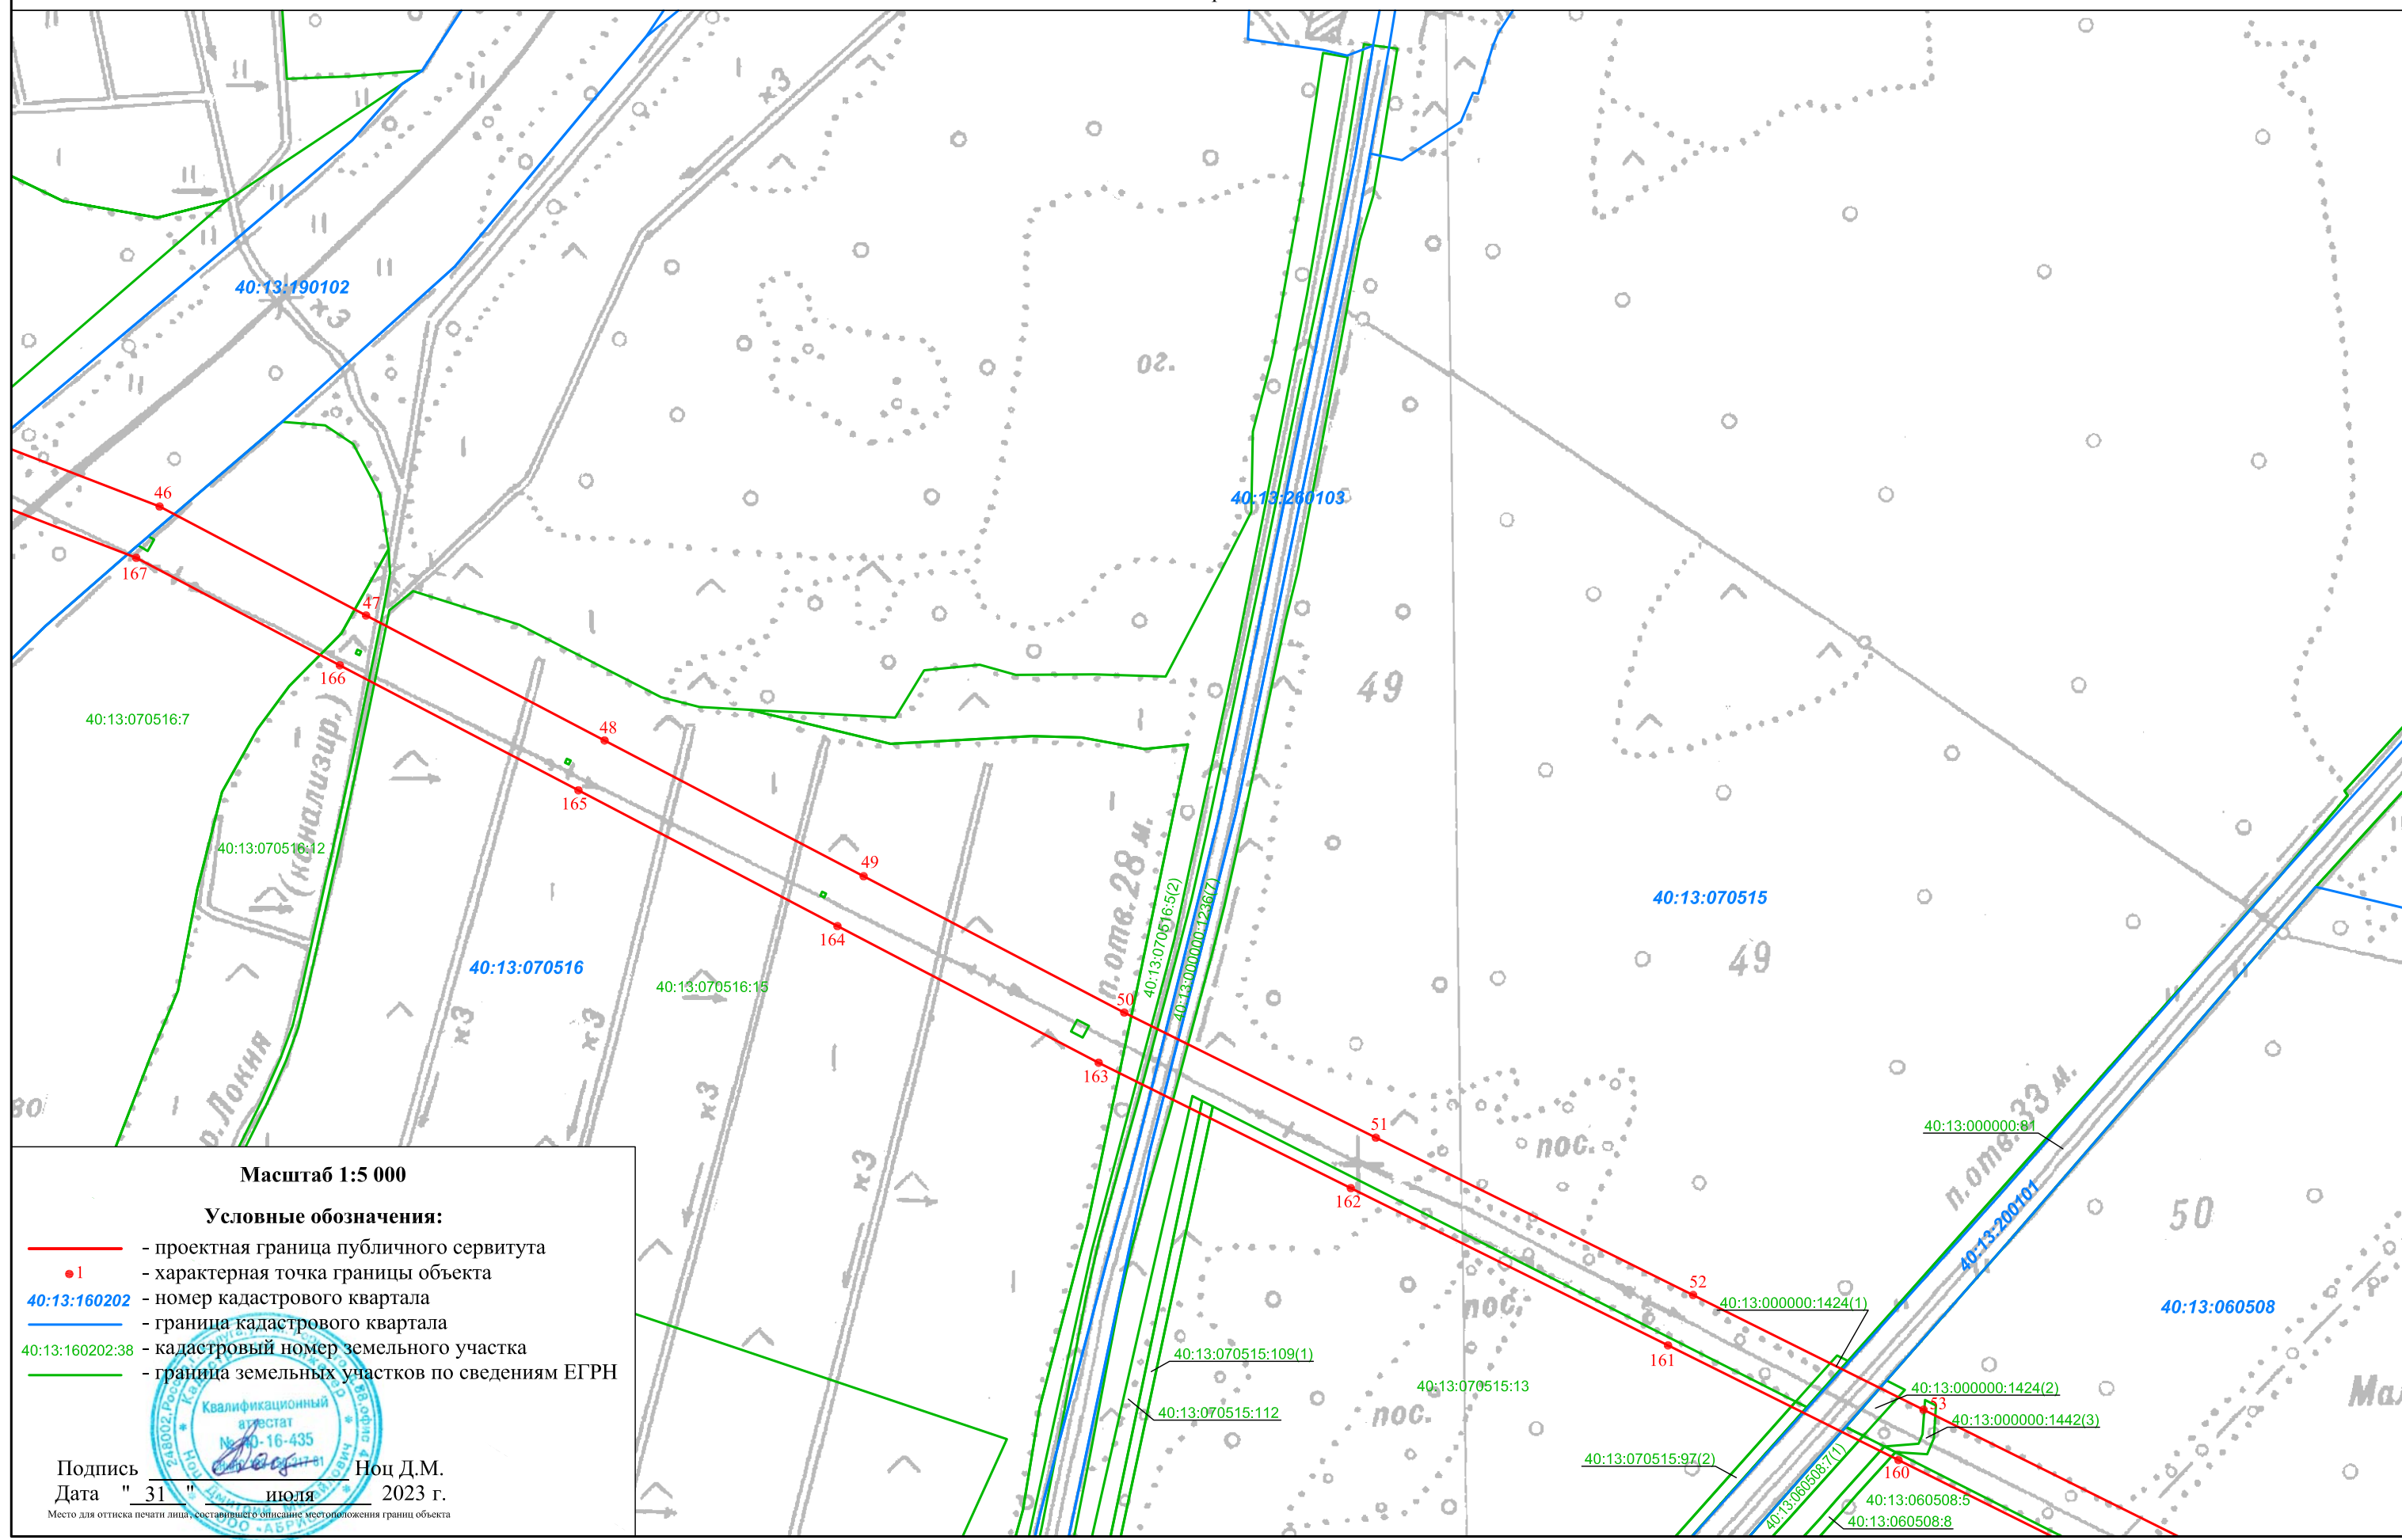

Масштаб 1:5 000

Условные обозначения:

- - проектная граница публичного сервитута
- 1 - характерная точка границы объекта
- 40:13:160202 - номер кадастрового квартала
- - граница кадастрового квартала
- 40:13:160202:38 - кадастровый номер земельного участка
- - граница земельных участков по сведениям ЕГРН



Подпись \_\_\_\_\_ Ноц Д.М.  
Дата " 31 " июля 2023 г.


Место для оттиска печати лица, составившего описание местоположения границ объекта





ОПИСАНИЕ МЕСТОПОЛОЖЕНИЯ ГРАНИЦ  
публичного сервитута для эксплуатации объекта электросетевого хозяйства  
ВЛ-110 кВ «Суходрев-Черкасово» с отпайкой на ПС 110 кВ «Радищево», ПС 110 кВ "Свеча"

План границ

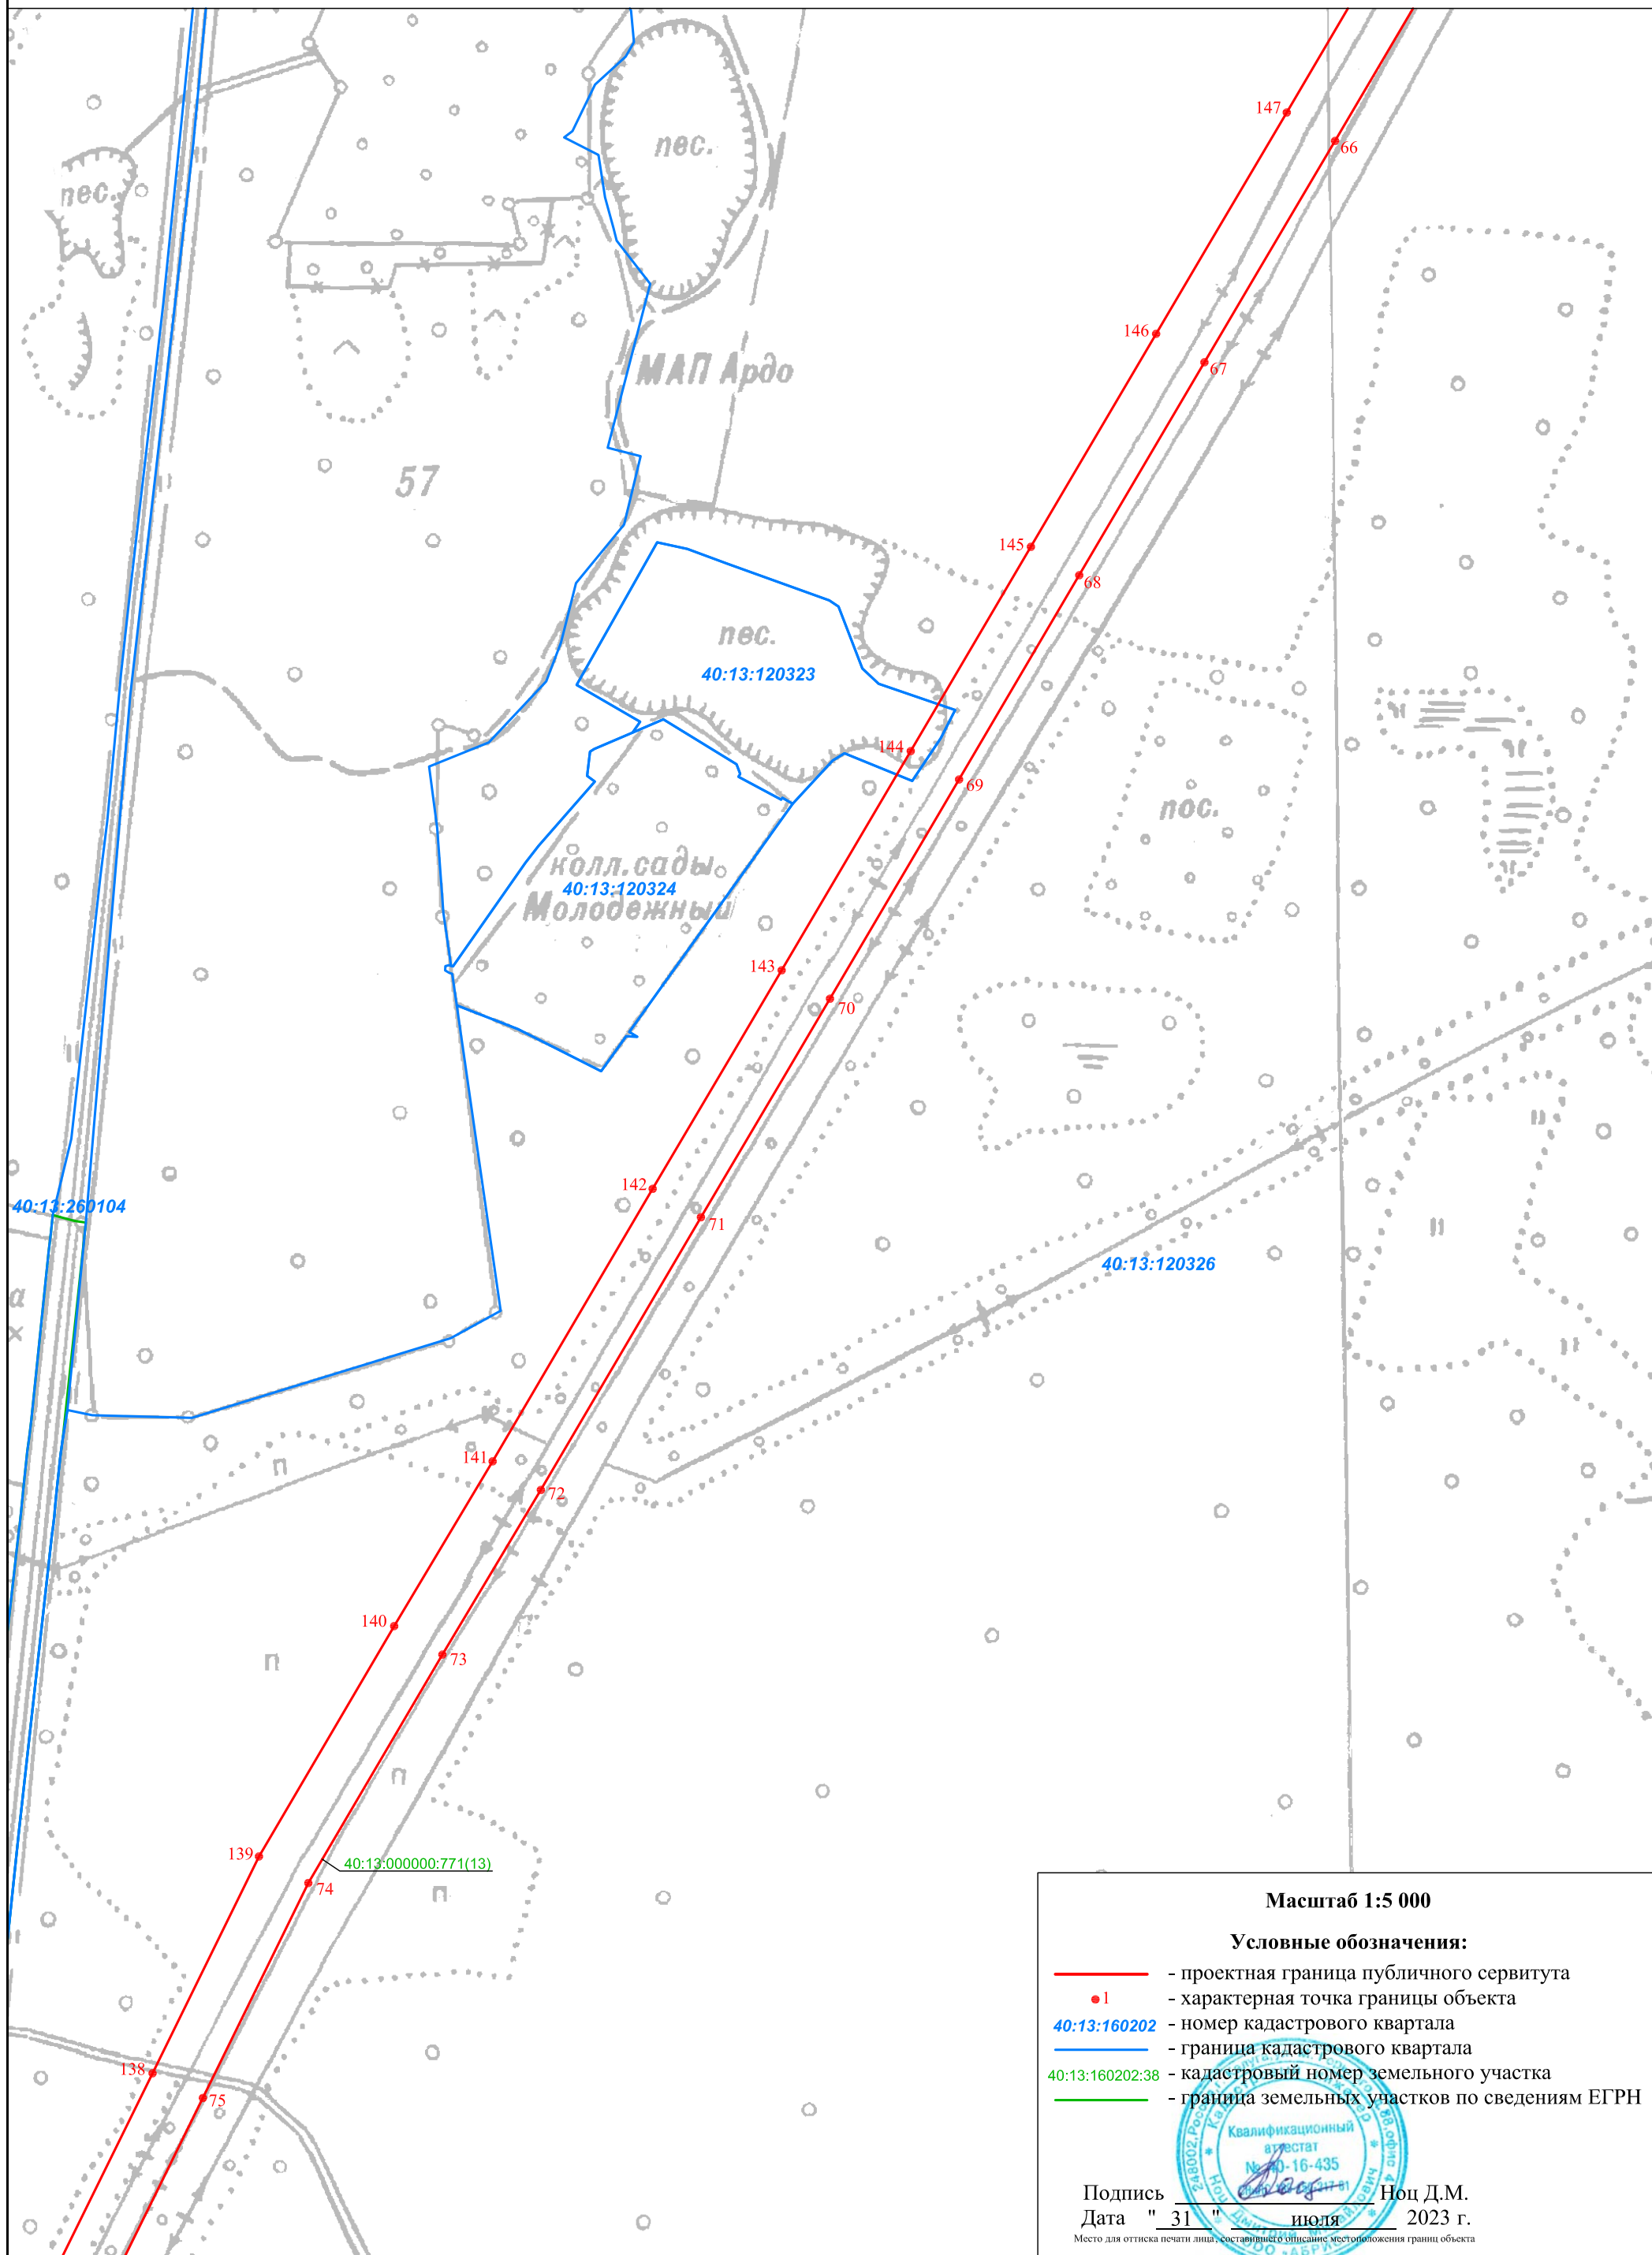

Масштаб 1:5 000

Условные обозначения:

- - проектная граница публичного сервитута
- - характеристическая точка границы объекта
- 40:13:160202 - номер кадастрового квартала
- - граница кадастрового квартала
- 40:13:160202:38 - кадастровый номер земельного участка
- - граница земельных участков по сведениям ЕГРН




Подпись Ноц Д.М.  
 Дата " 31 " июля 2023 г.

Место для оттиска печати лица, составившего описание местоположения границ объекта

ОПИСАНИЕ МЕСТОПОЛОЖЕНИЯ ГРАНИЦ  
публичного сервитута для эксплуатации объекта электросетевого хозяйства  
ВЛ-110 кВ «Суходрев-Черкасово» с отпайкой на ПС 110 кВ «Радищево», ПС Д10 кВ "Свеча"

План границ

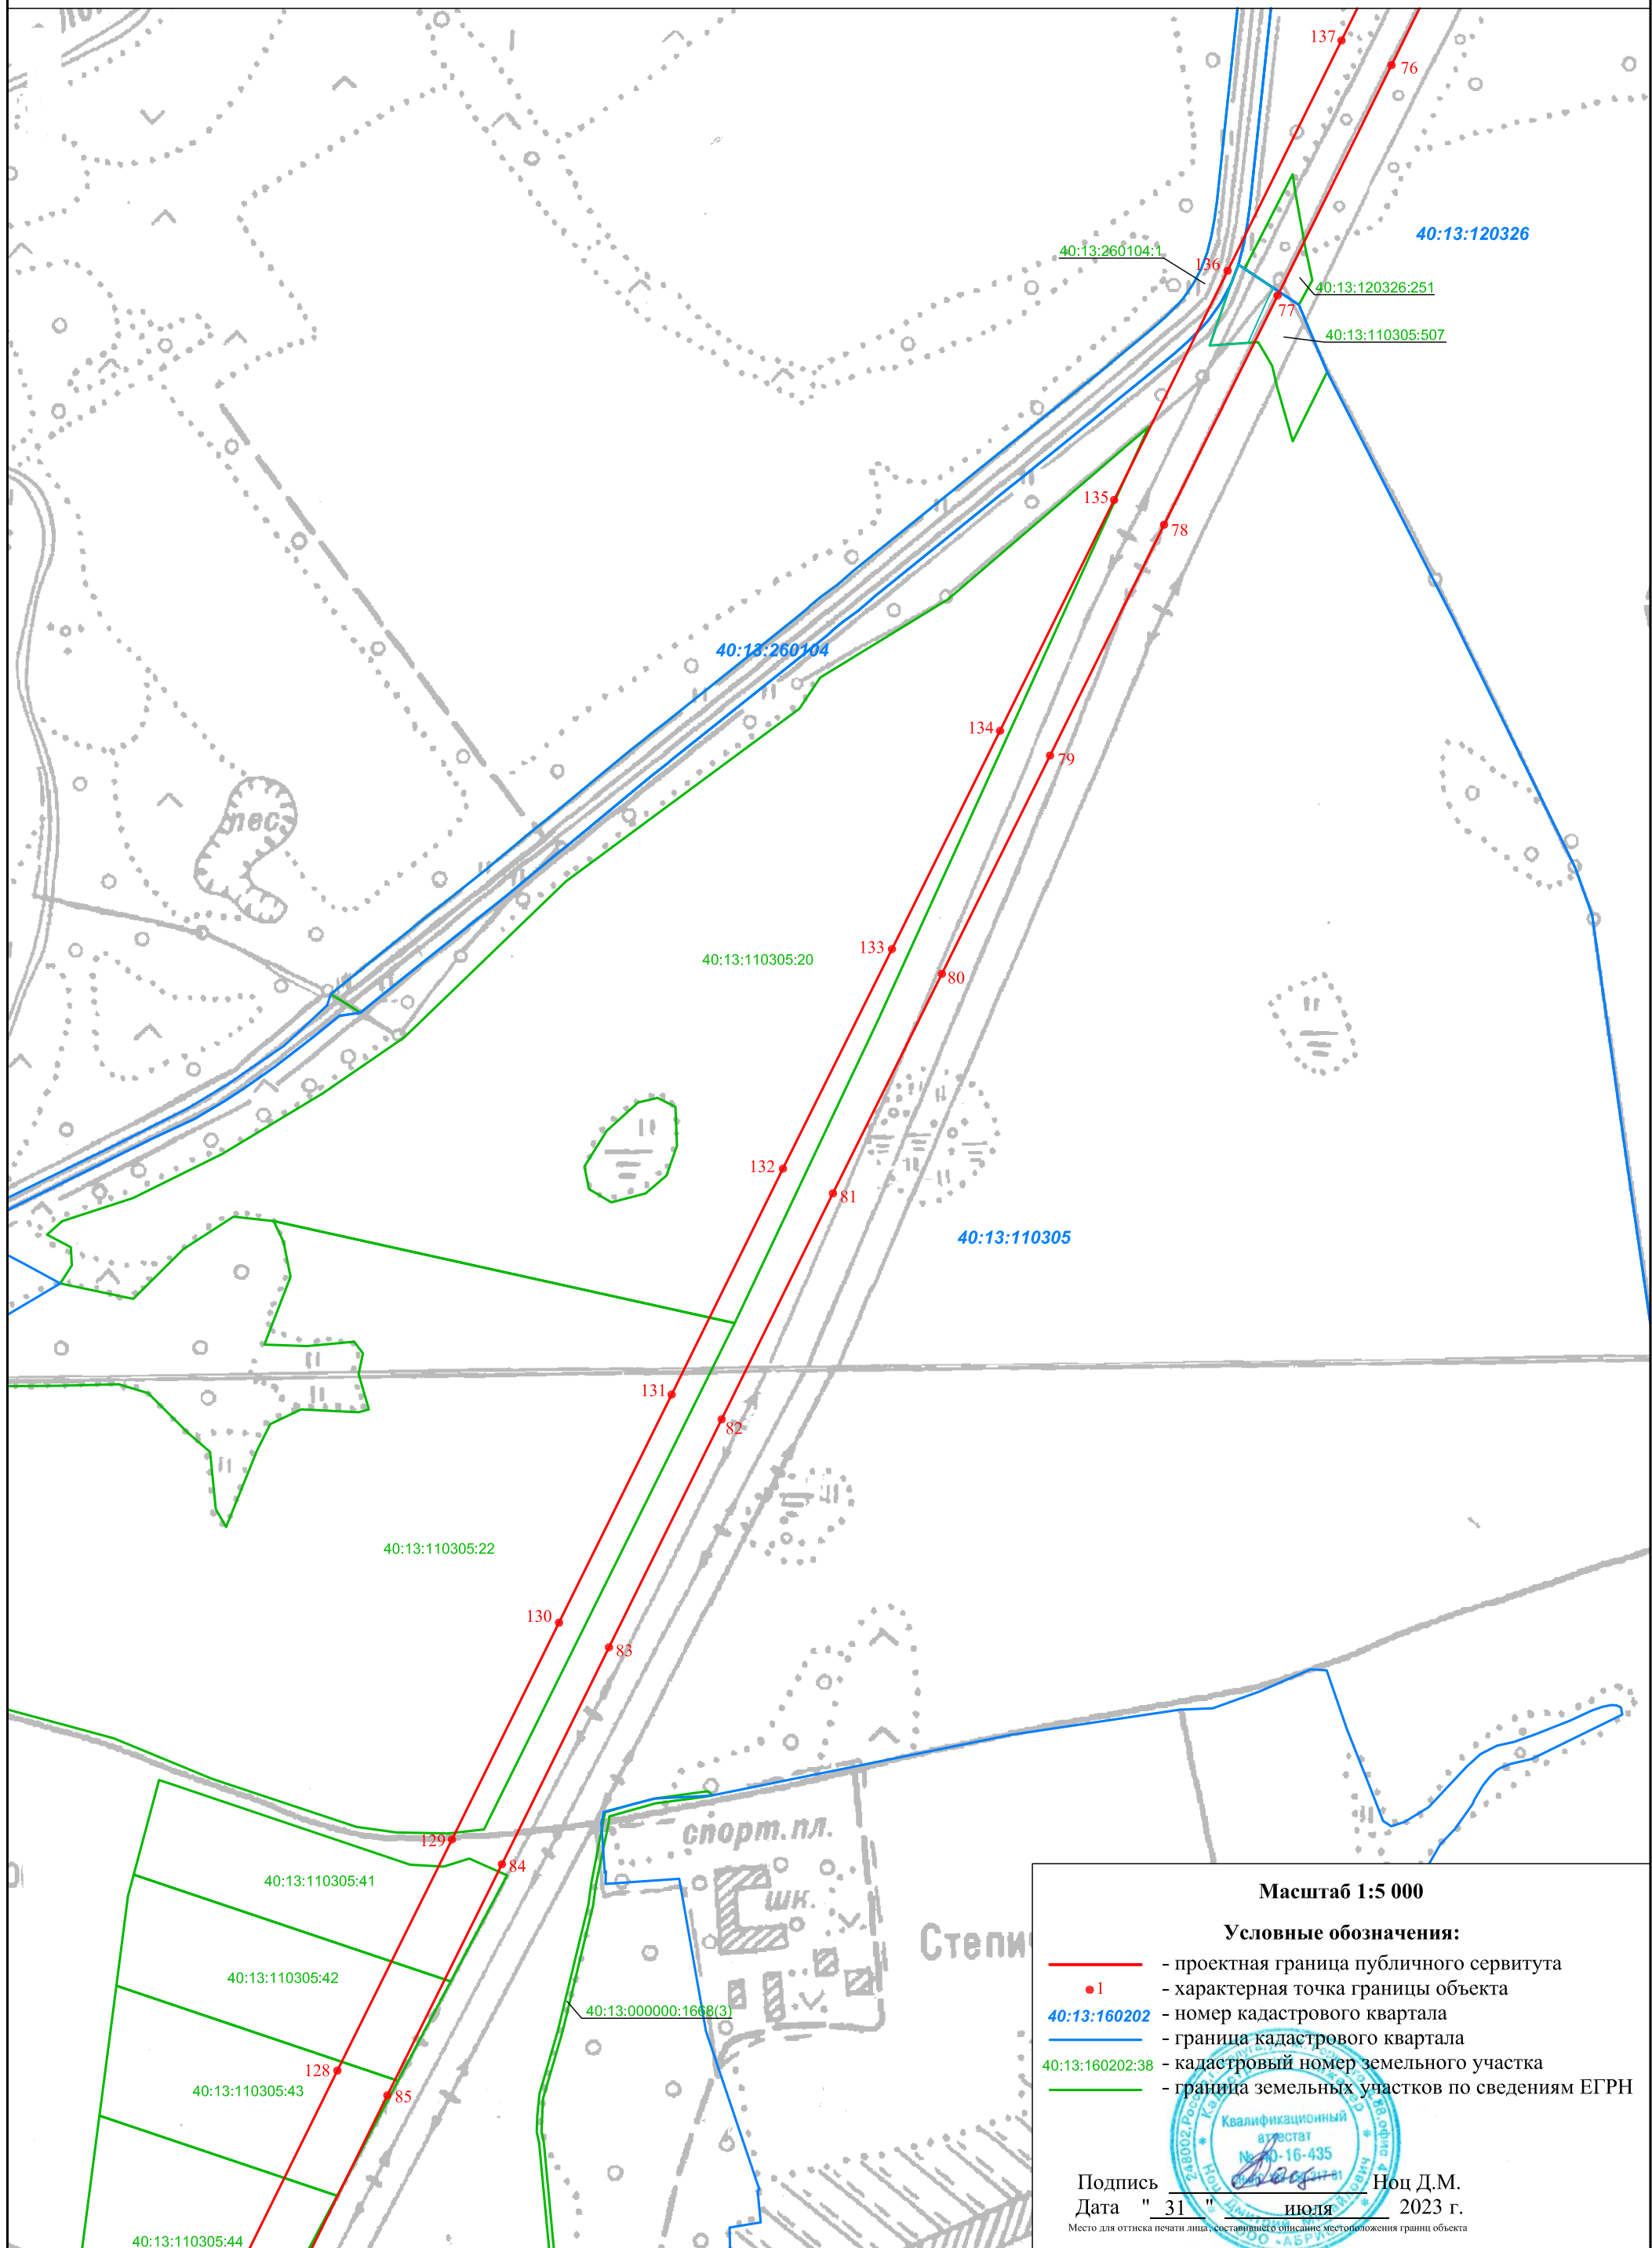

**Масштаб 1:5 000**


**Условные обозначения:**

- - проектная граница публичного сервитута
- 1 - характерная точка границы объекта
- 40:13:160202 - номер кадастрового квартала
- - граница кадастрового квартала
- 40:13:160202:38 - кадастровый номер земельного участка
- - граница земельных участков по сведениям ЕГРН

Подпись \_\_\_\_\_ Ноц Д.М.  
 Дата " 31 " июля 2023 г.  
 Место для оттиска печати лица, составившего описание местоположения границ объекта

ОПИСАНИЕ МЕСТОПОЛОЖЕНИЯ ГРАНИЦ  
публичного сервитута для эксплуатации объекта электросетевого хозяйства  
ВЛ-110 кВ «Суходрев-Черкасово» с отпайкой на ПС 110 кВ «Радищево», ПС 110 кВ «Свеча»

План границ

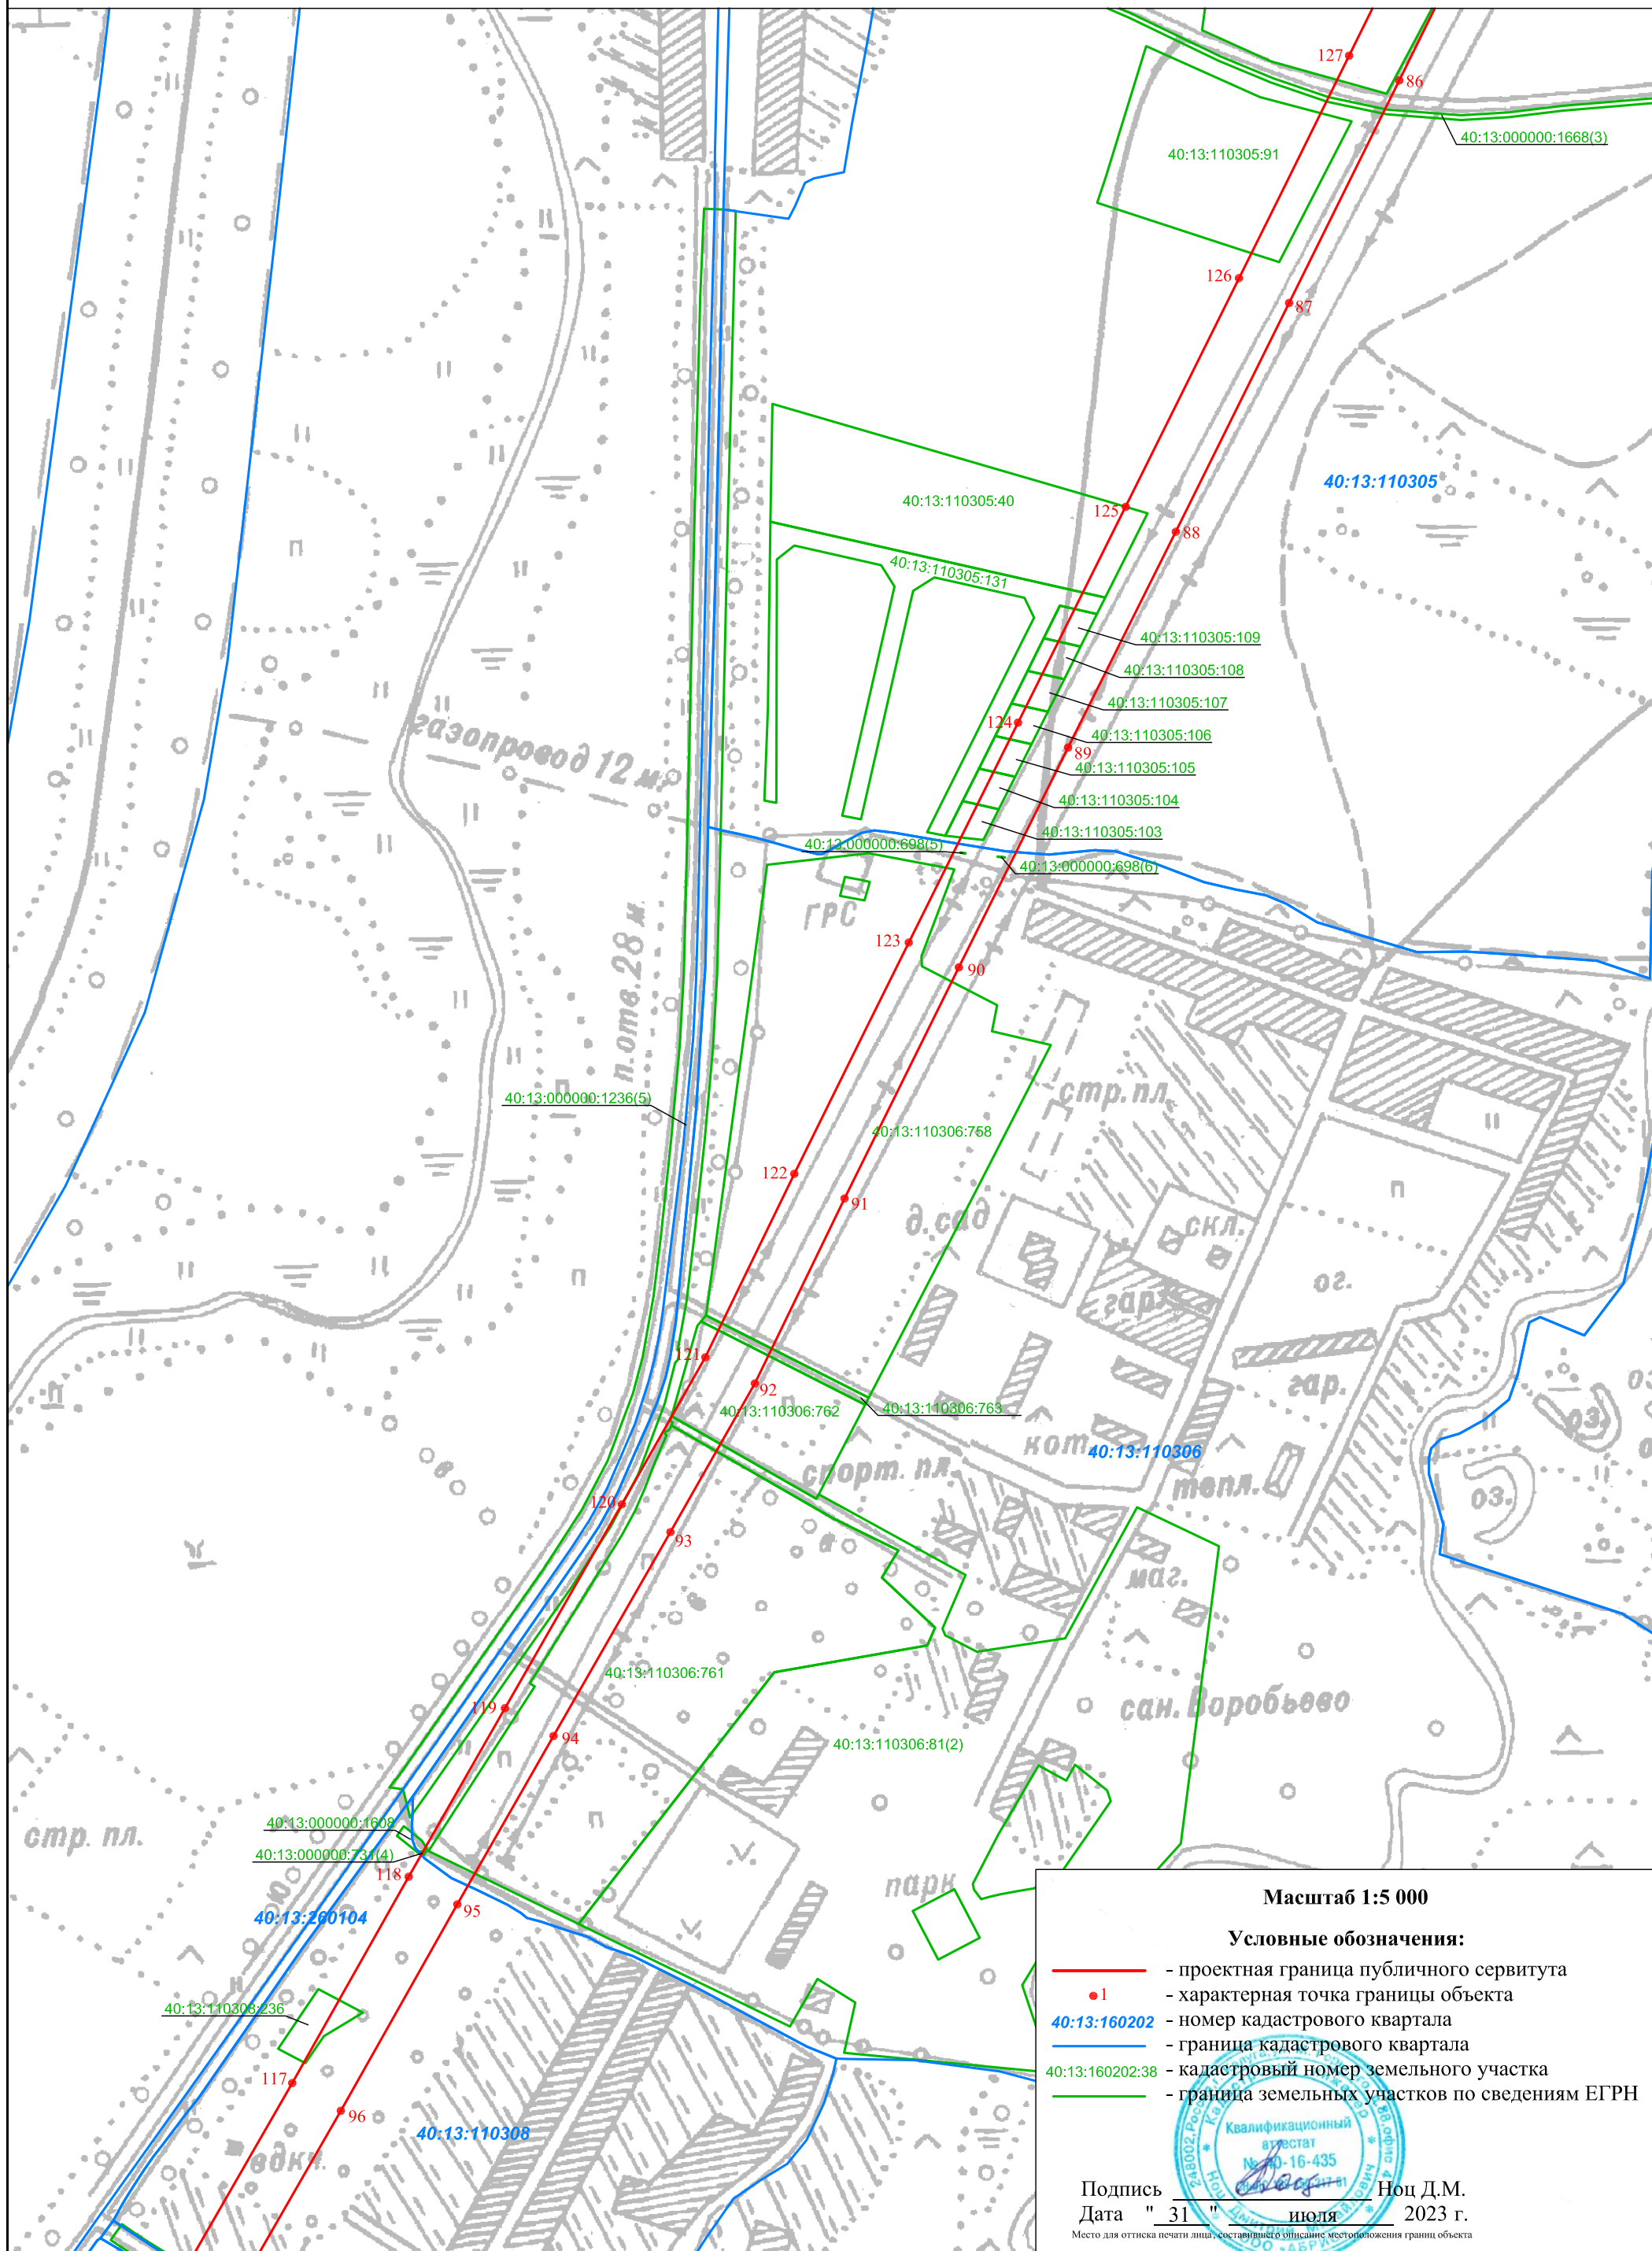

Масштаб 1:5 000

Условные обозначения:

- - проектная граница публичного сервитута
- 1 - характеристическая точка границы объекта
- 40:13:160202 - номер кадастрового квартала
- - граница кадастрового квартала
- 40:13:160202:38 - кадастровый номер земельного участка
- - граница земельных участков по сведениям ЕГРН


Подпись \_\_\_\_\_ Ноц Д.М.  
 Дата " 31 " июля 2023 г.

Место для оттиска печати лица, составившего описание местоположения границ объекта



ОПИСАНИЕ МЕСТОПОЛОЖЕНИЯ ГРАНИЦ  
публичного сервитута для эксплуатации объекта электросетевого хозяйства  
ВЛ-110 кВ «Суходрев-Черкасово» с отпайкой на ПС 110 кВ «Радищево», ПС 110 кВ «Свеча»

План границ

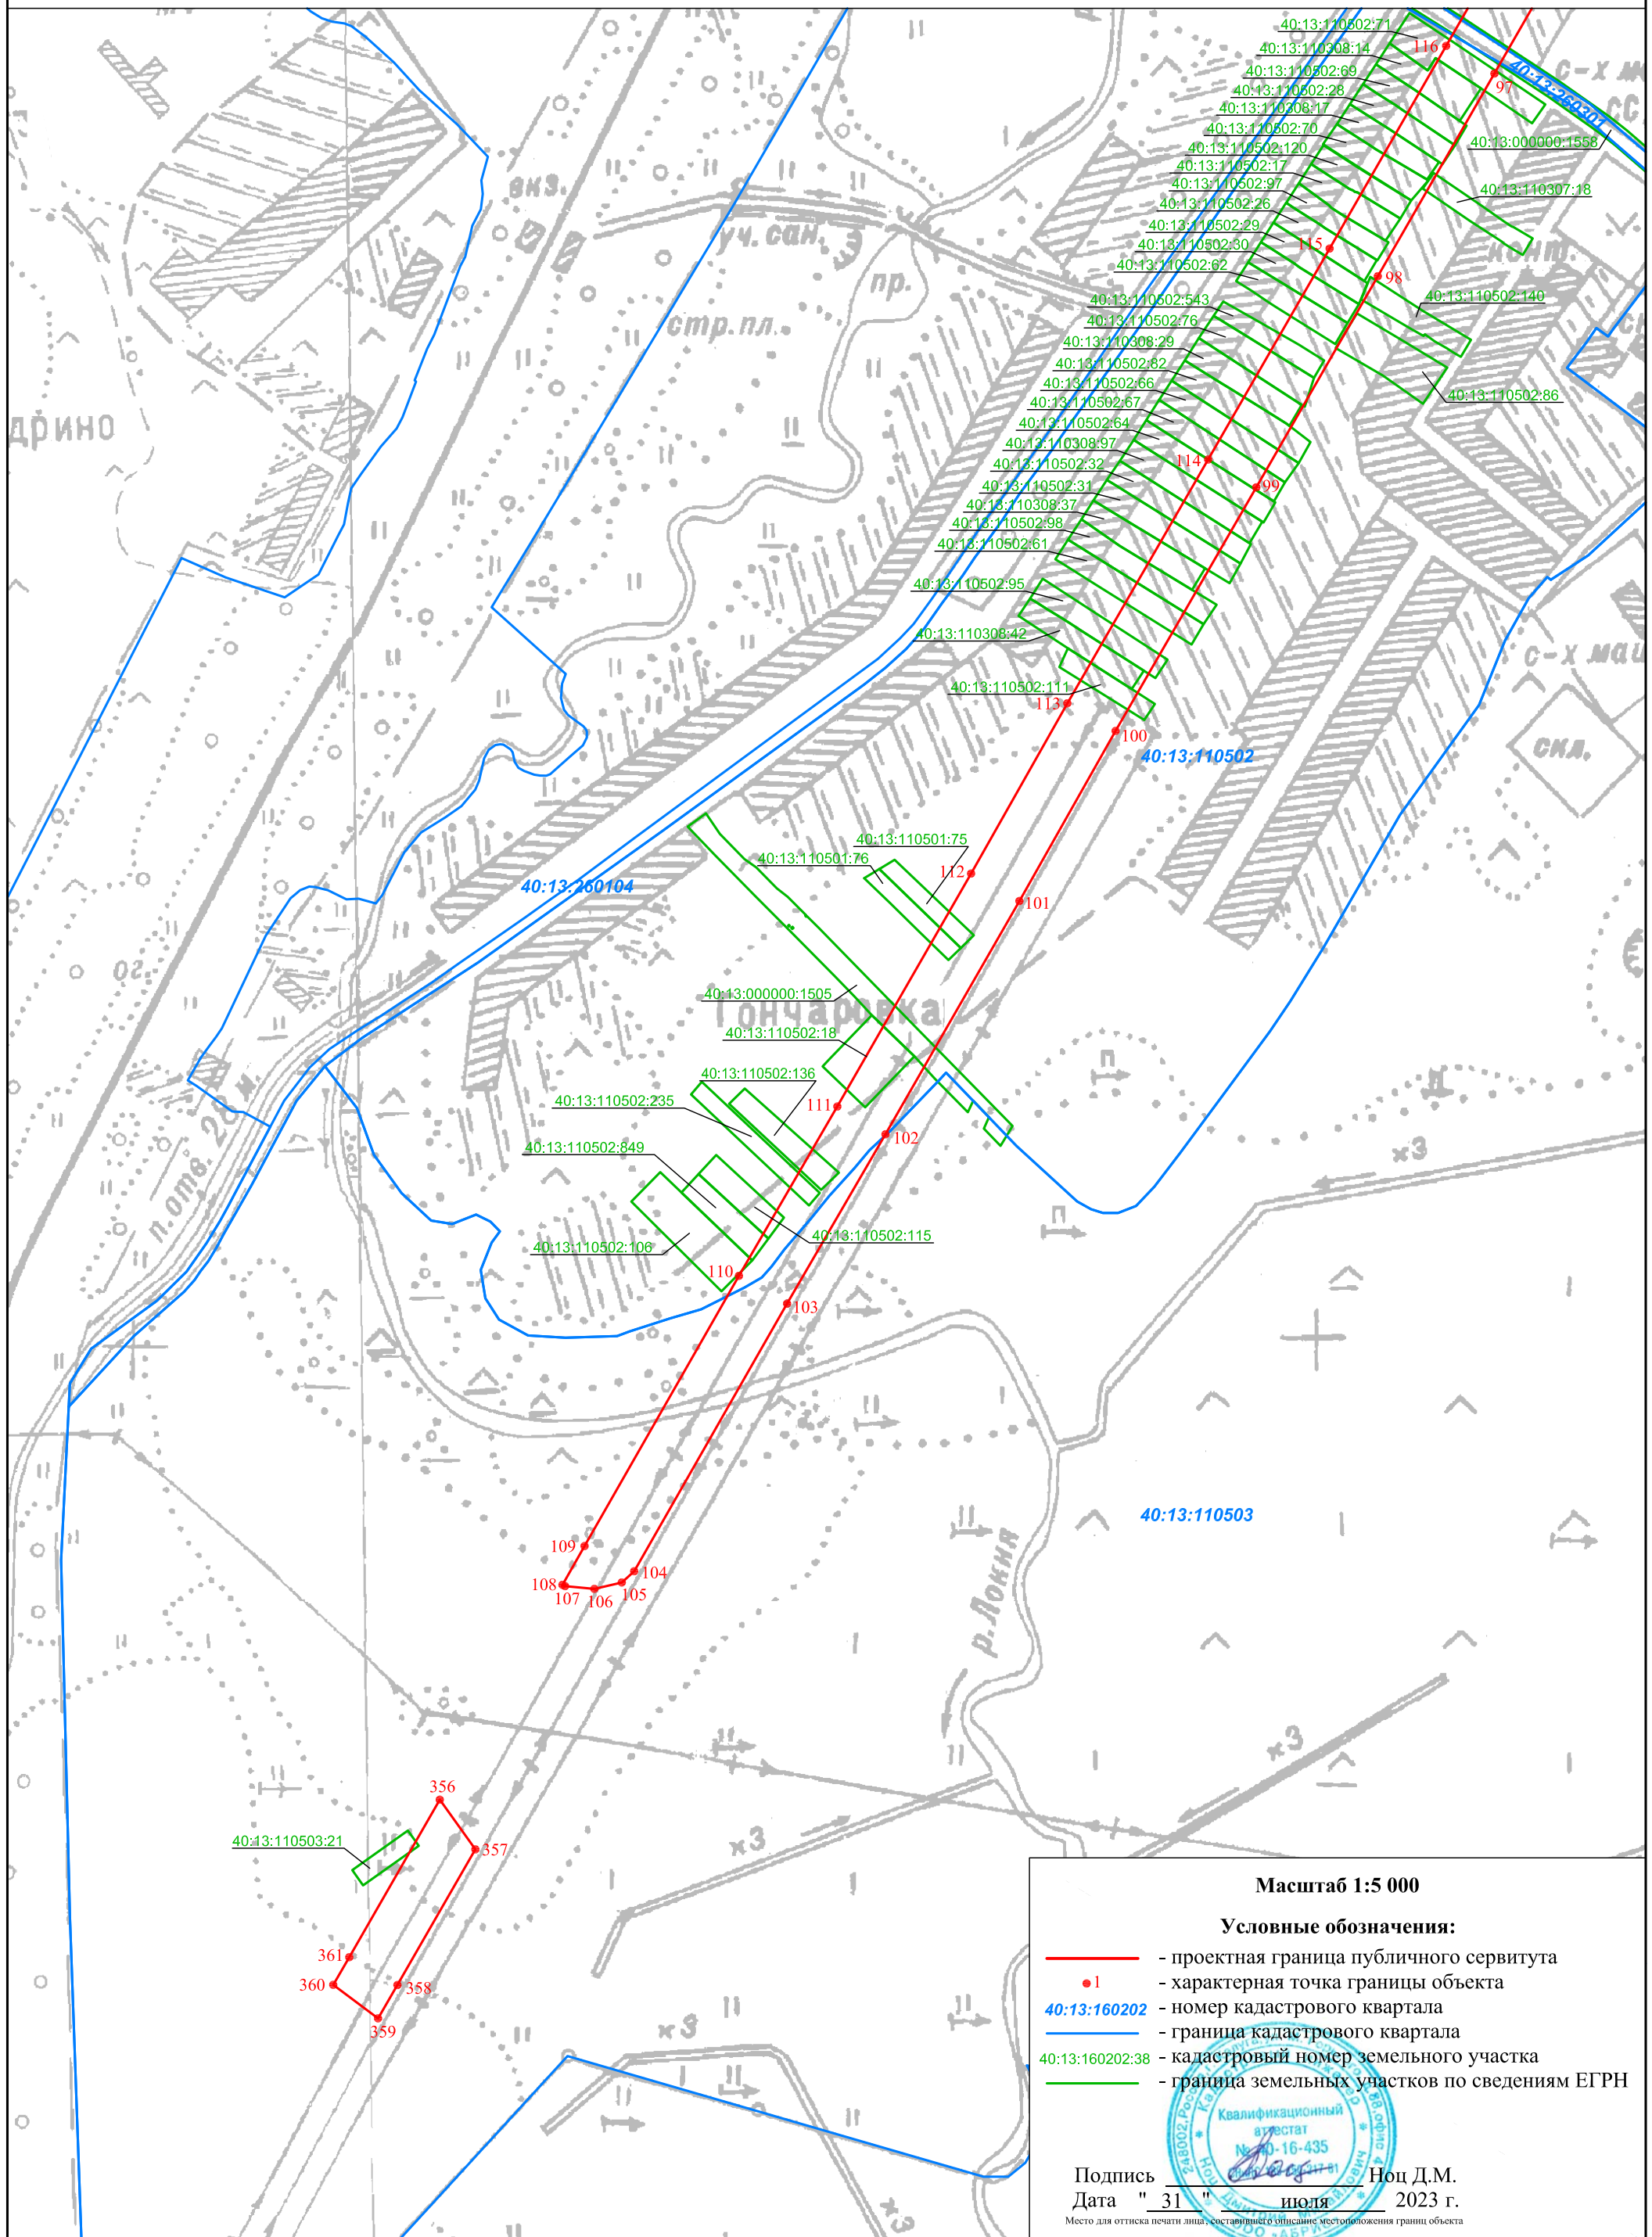

**Масштаб 1:5 000**


**Условные обозначения:**

- - проектная граница публичного сервитута
- 1 - характеристическая точка границы объекта
- 40:13:160202 - номер кадастрового квартала
- - граница кадастрового квартала
- 40:13:160202:38 - кадастровый номер земельного участка
- - граница земельных участков по сведениям ЕГРН

Подпись \_\_\_\_\_ Ноц Д.М.  
Дата " 31 " июля 2023 г.  
Место для оттиска печати лица, составившего описание местоположения границ объекта

ОПИСАНИЕ МЕСТОПОЛОЖЕНИЯ ГРАНИЦ  
публичного сервитута для эксплуатации объекта электросетевого хозяйства  
ВЛ-110 кВ «Суходрев-Черкасово» с отпайкой на ПС 110 кВ «Радищево», ПС 110 кВ "Свеча"

План границ

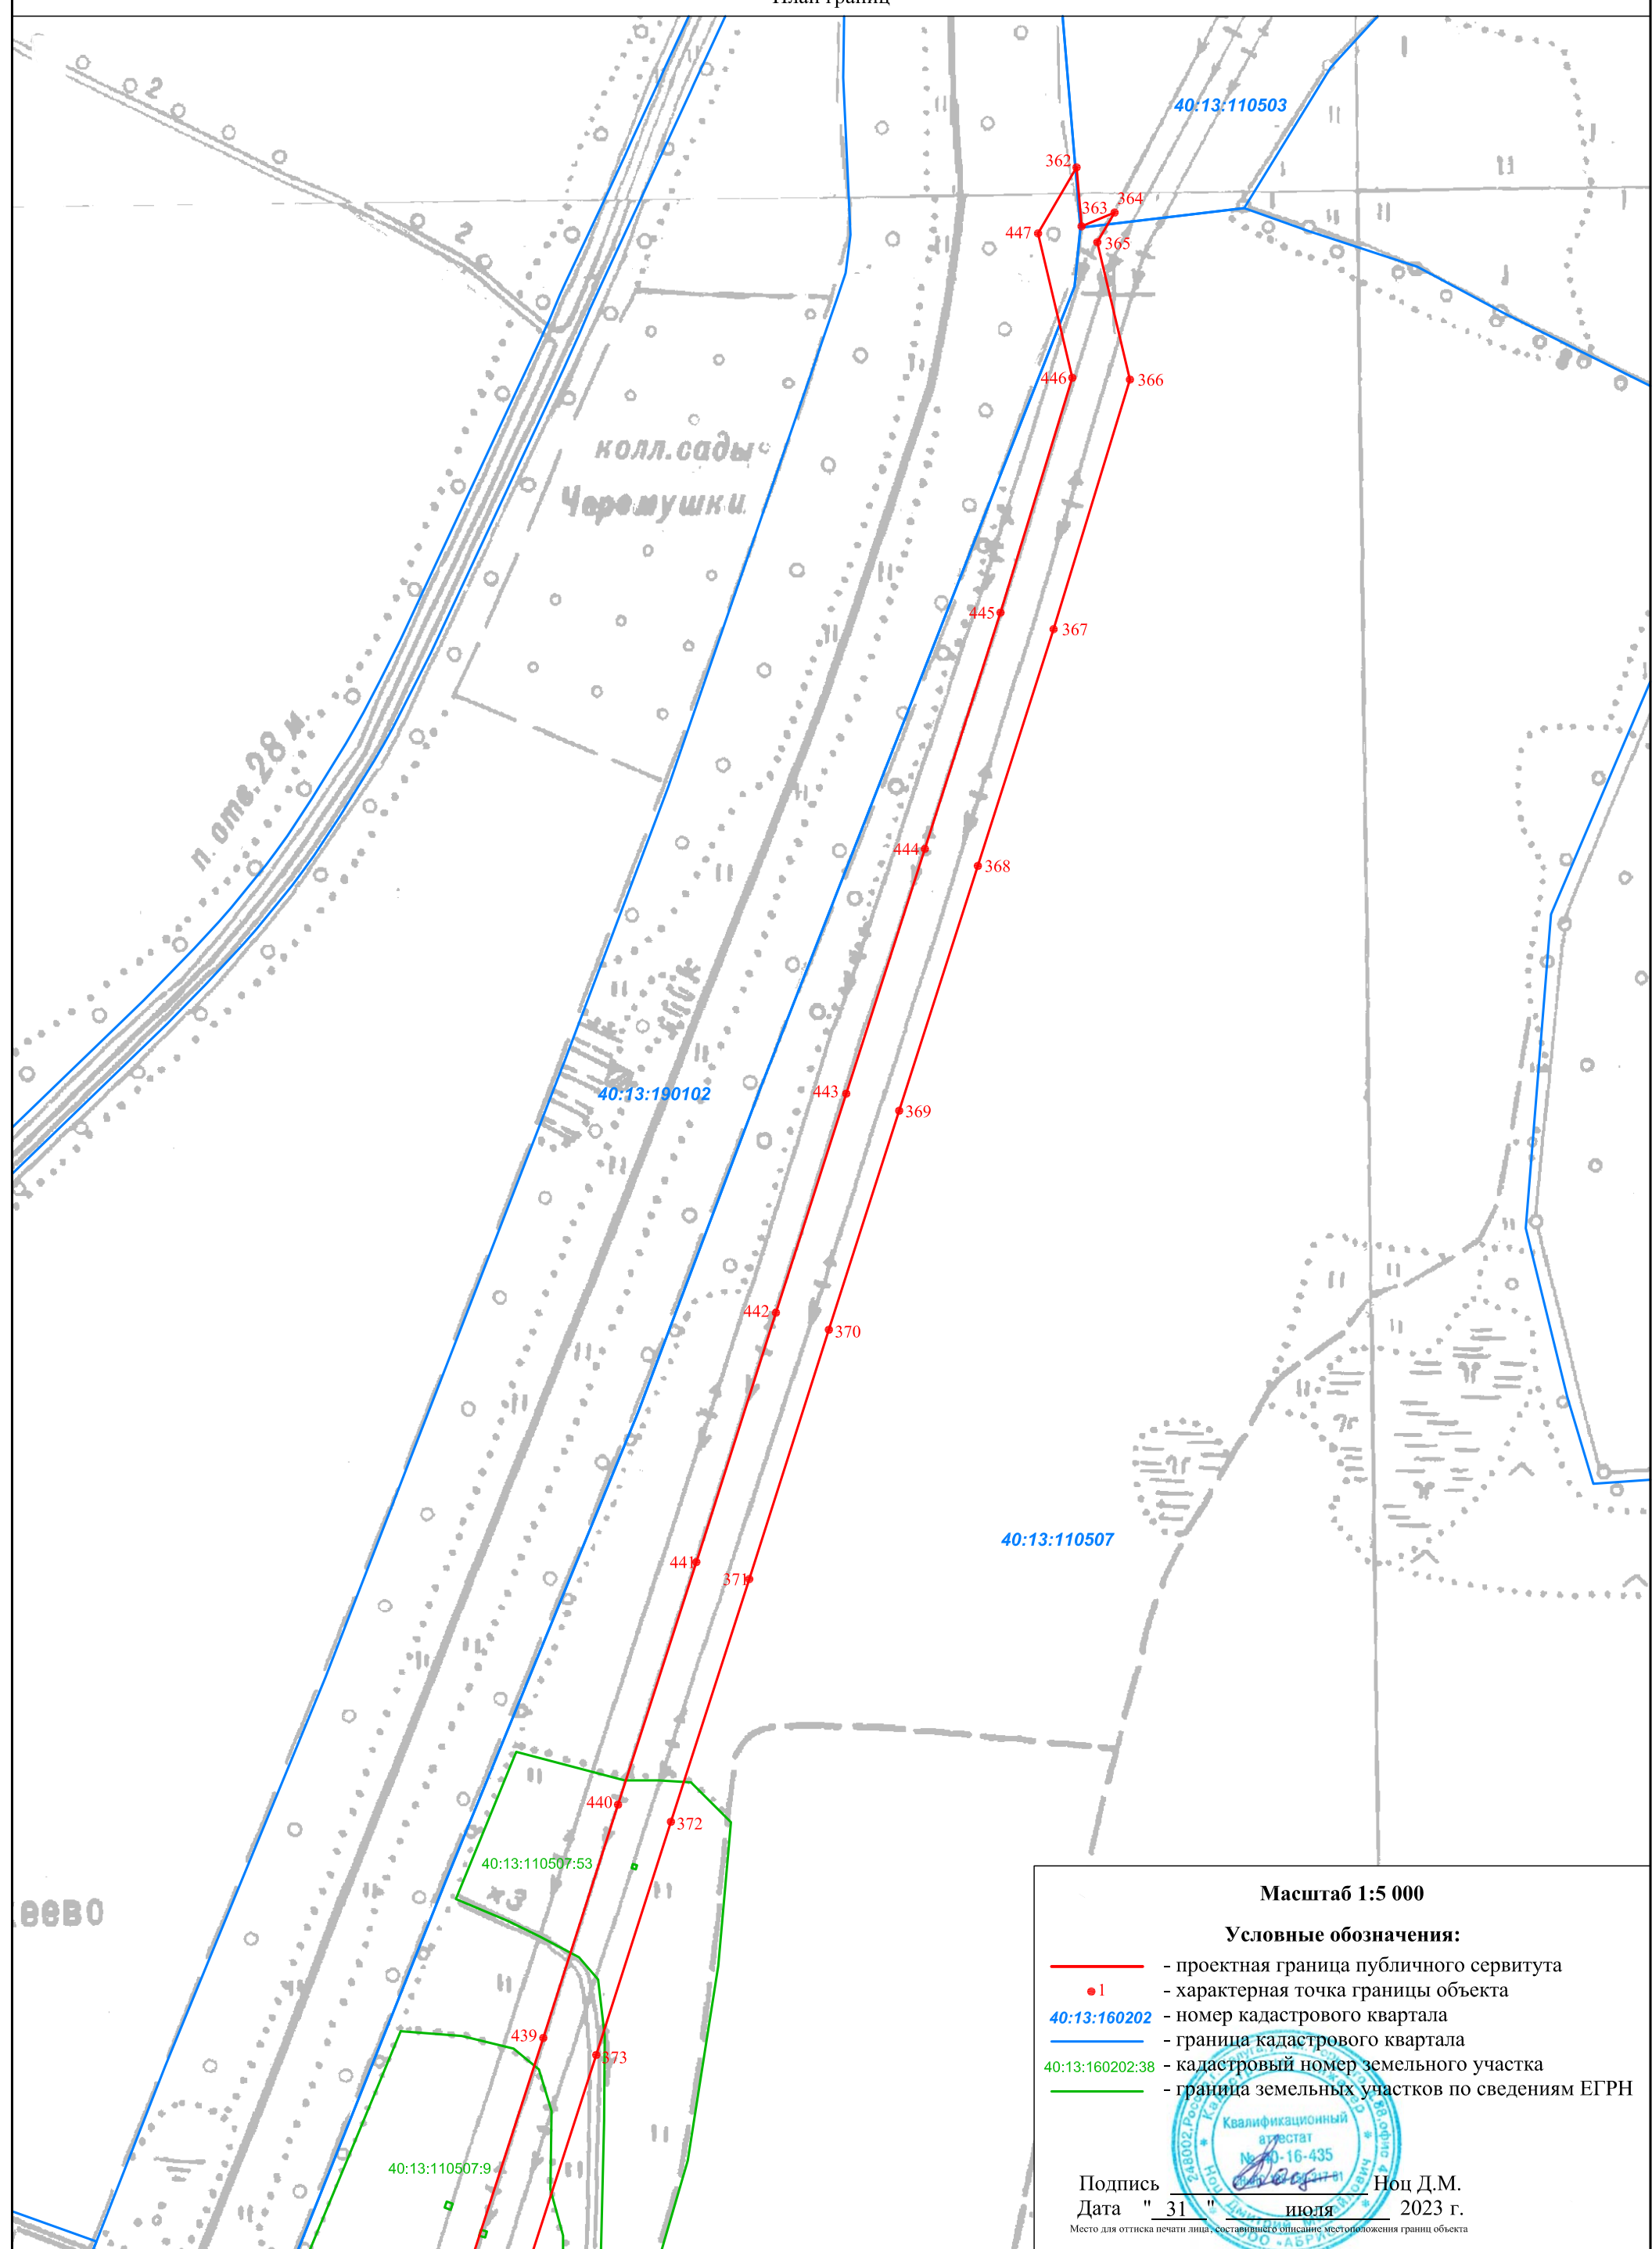

Масштаб 1:5 000

Условные обозначения:

- - проектная граница публичного сервитута
- 1 - характеристическая точка границы объекта
- 40:13:160202 - номер кадастрового квартала
- - граница кадастрового квартала
- 40:13:160202:38 - кадастровый номер земельного участка
- - граница земельных участков по сведениям ЕГРН




Подпись Ноц Д.М.  
 Дата " 31 " июля 2023 г.

Место для оттиска печати лица, составившего описание местоположения границ объекта

ОПИСАНИЕ МЕСТОПОЛОЖЕНИЯ ГРАНИЦ  
публичного сервитута для эксплуатации объекта электросетевого хозяйства  
ВЛ-110 кВ «Суходрев-Черкасово» с отпайкой на ПС 110 кВ «Радищево», ПС 110 кВ «Свеча»

План границ

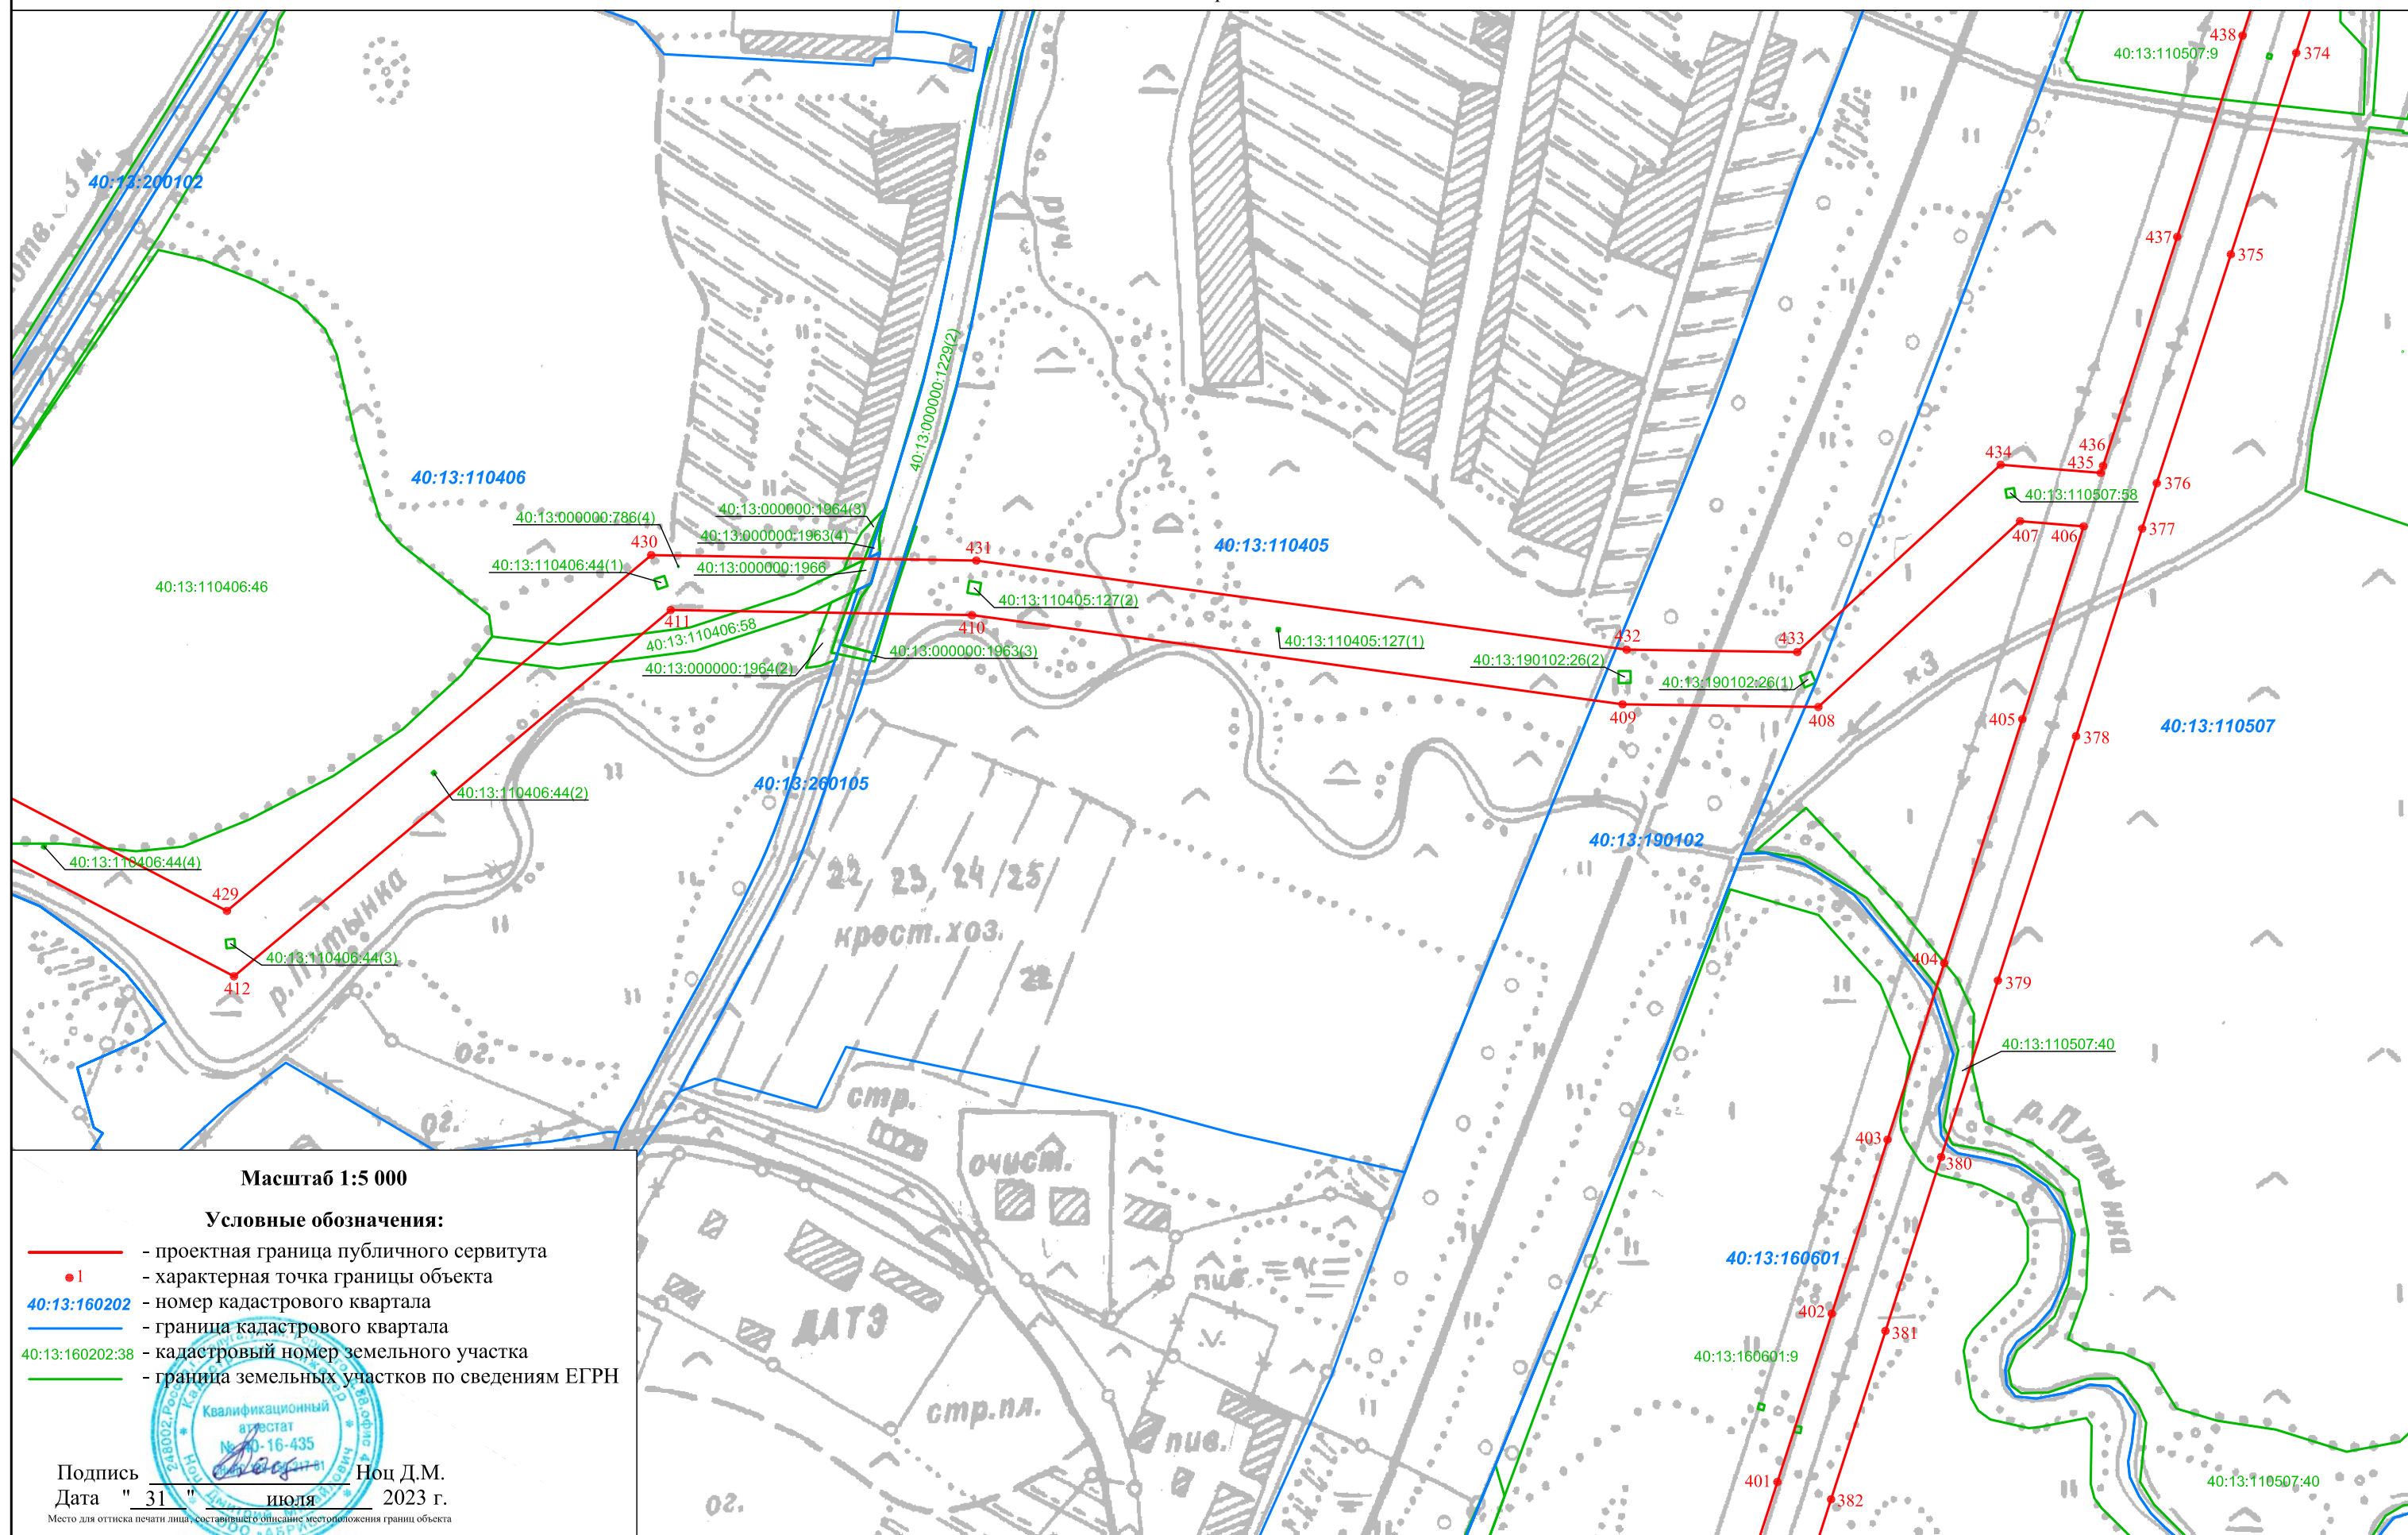

Масштаб 1:5 000

Условные обозначения:

- - проектная граница публичного сервитута
- 1 - характерная точка границы объекта
- 40:13:160202 - номер кадастрового квартала
- - граница кадастрового квартала
- 40:13:160202:38 - кадастровый номер земельного участка
- - граница земельных участков по сведениям ЕГРН




Подпись \_\_\_\_\_ Ноц Д.М.  
Дата " 31 " июля 2023 г.

Место для оттиска печати лица, составившего описание местоположения границ объекта

**ОПИСАНИЕ МЕСТОПОЛОЖЕНИЯ ГРАНИЦ**  
публичного сервитута для эксплуатации объекта электросетевого хозяйства  
ВЛ-110 кВ «Суходрев-Черкасово» с отпайкой на ПС 110 кВ «Радищево», ПС 110 кВ "Свеча"

План границ

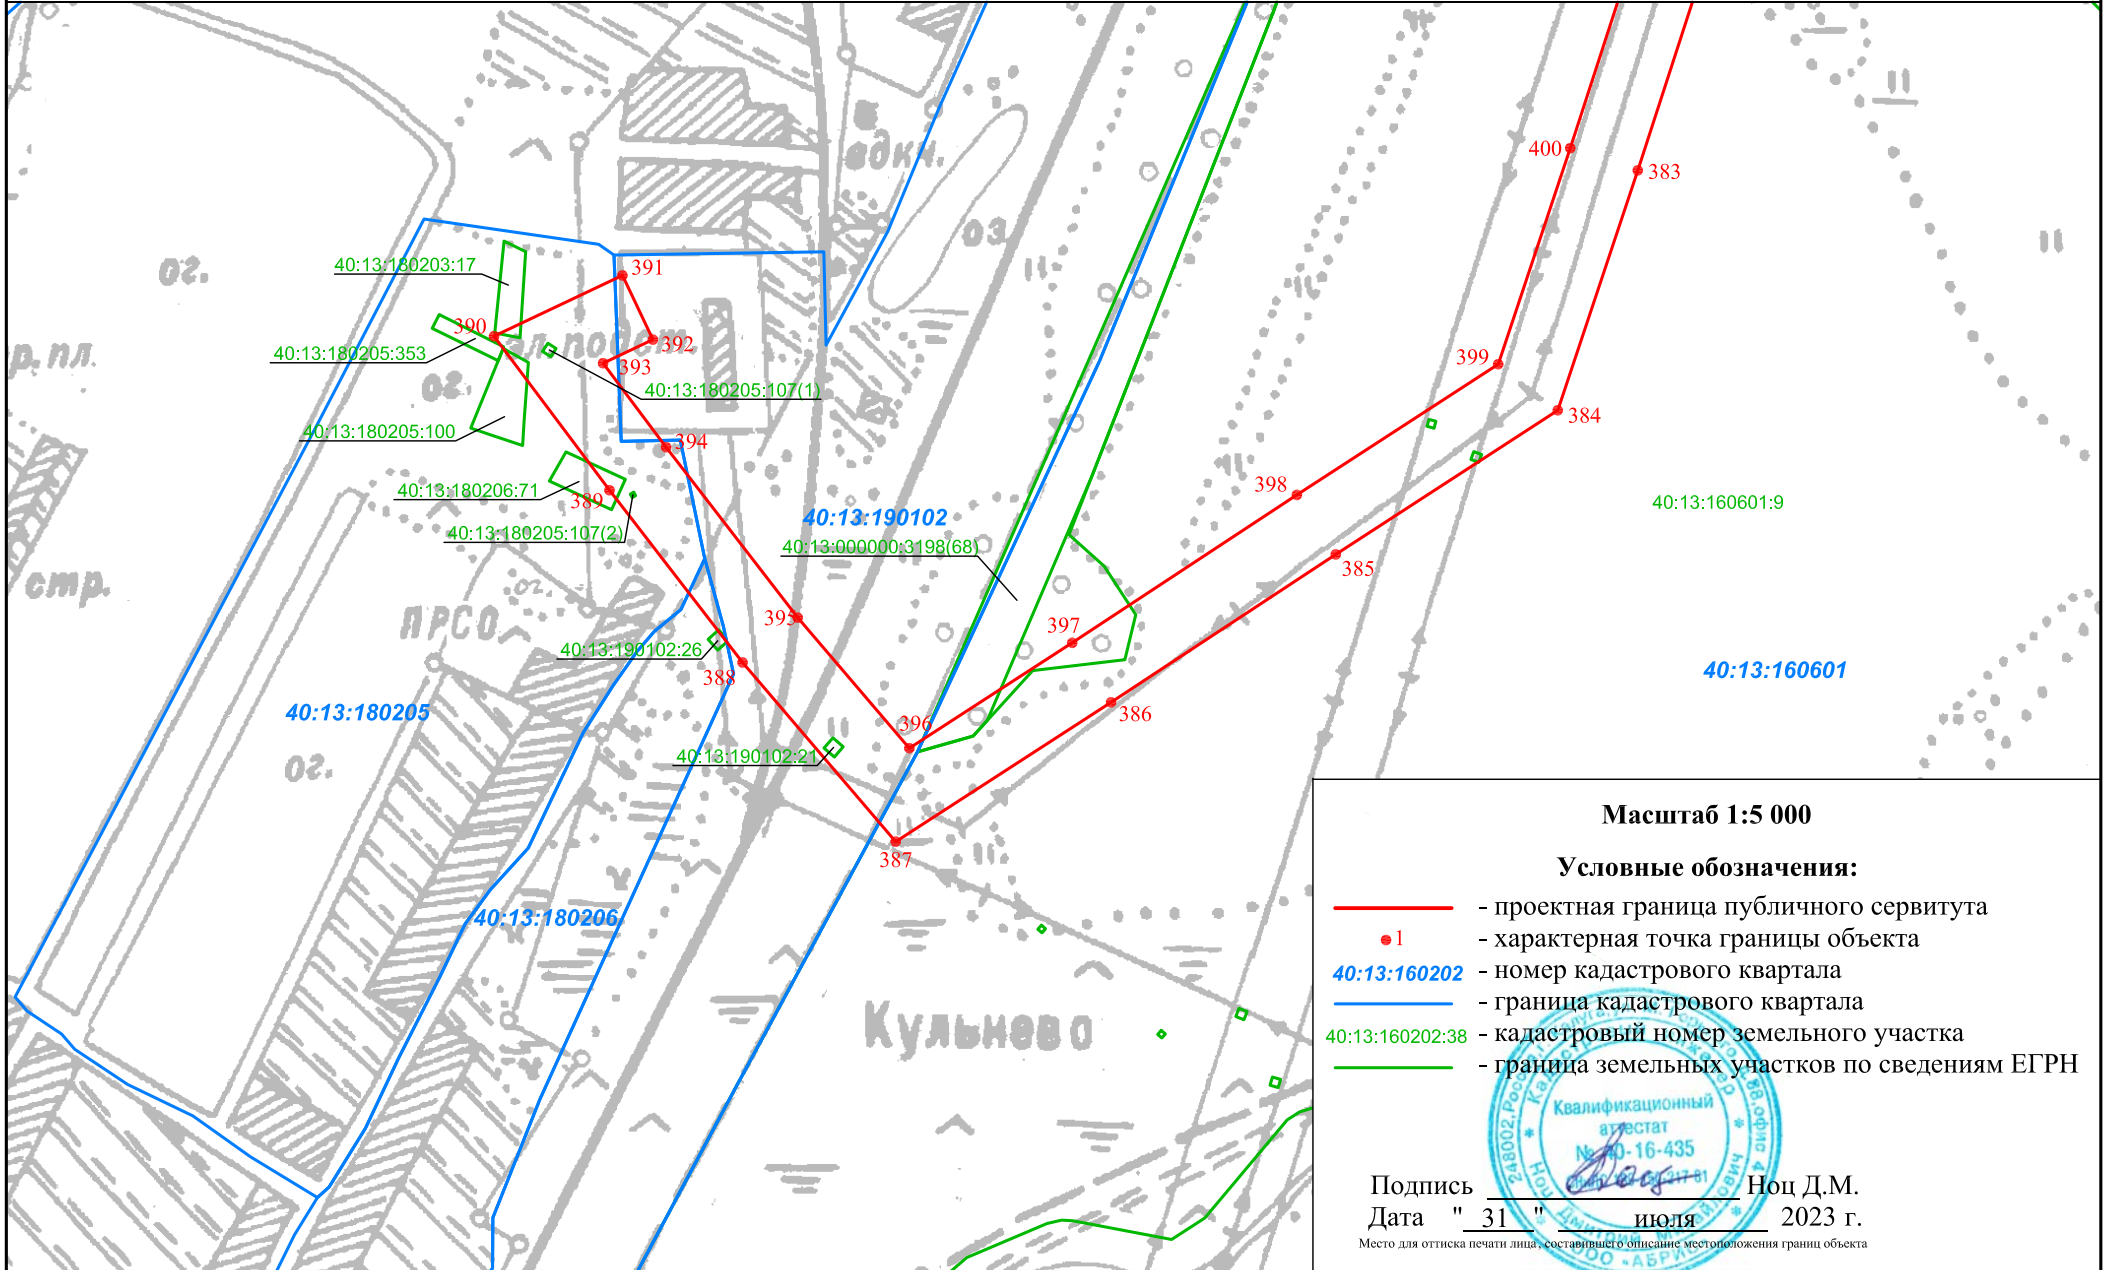

**Масштаб 1:5 000**

**Условные обозначения:**

- - проектная граница публичного сервитута
- 1 - характерная точка границы объекта
- - номер кадастрового квартала
- - граница кадастрового квартала
- - кадастровый номер земельного участка
- - граница земельных участков по сведениям ЕГРН




Подпись \_\_\_\_\_ Ноц Д.М.  
Дата " 31 " июля 2023 г.

Место для оттиска печати лица, составившего описание местоположения границ объекта



ОПИСАНИЕ МЕСТОПОЛОЖЕНИЯ ГРАНИЦ  
публичного сервитута для эксплуатации объекта электросетевого хозяйства  
ВЛ-110 кВ «Суходрев-Черкасово» с отпайкой на ПС 110 кВ «Радищево», ПС 110 кВ "Свеча"

План границ

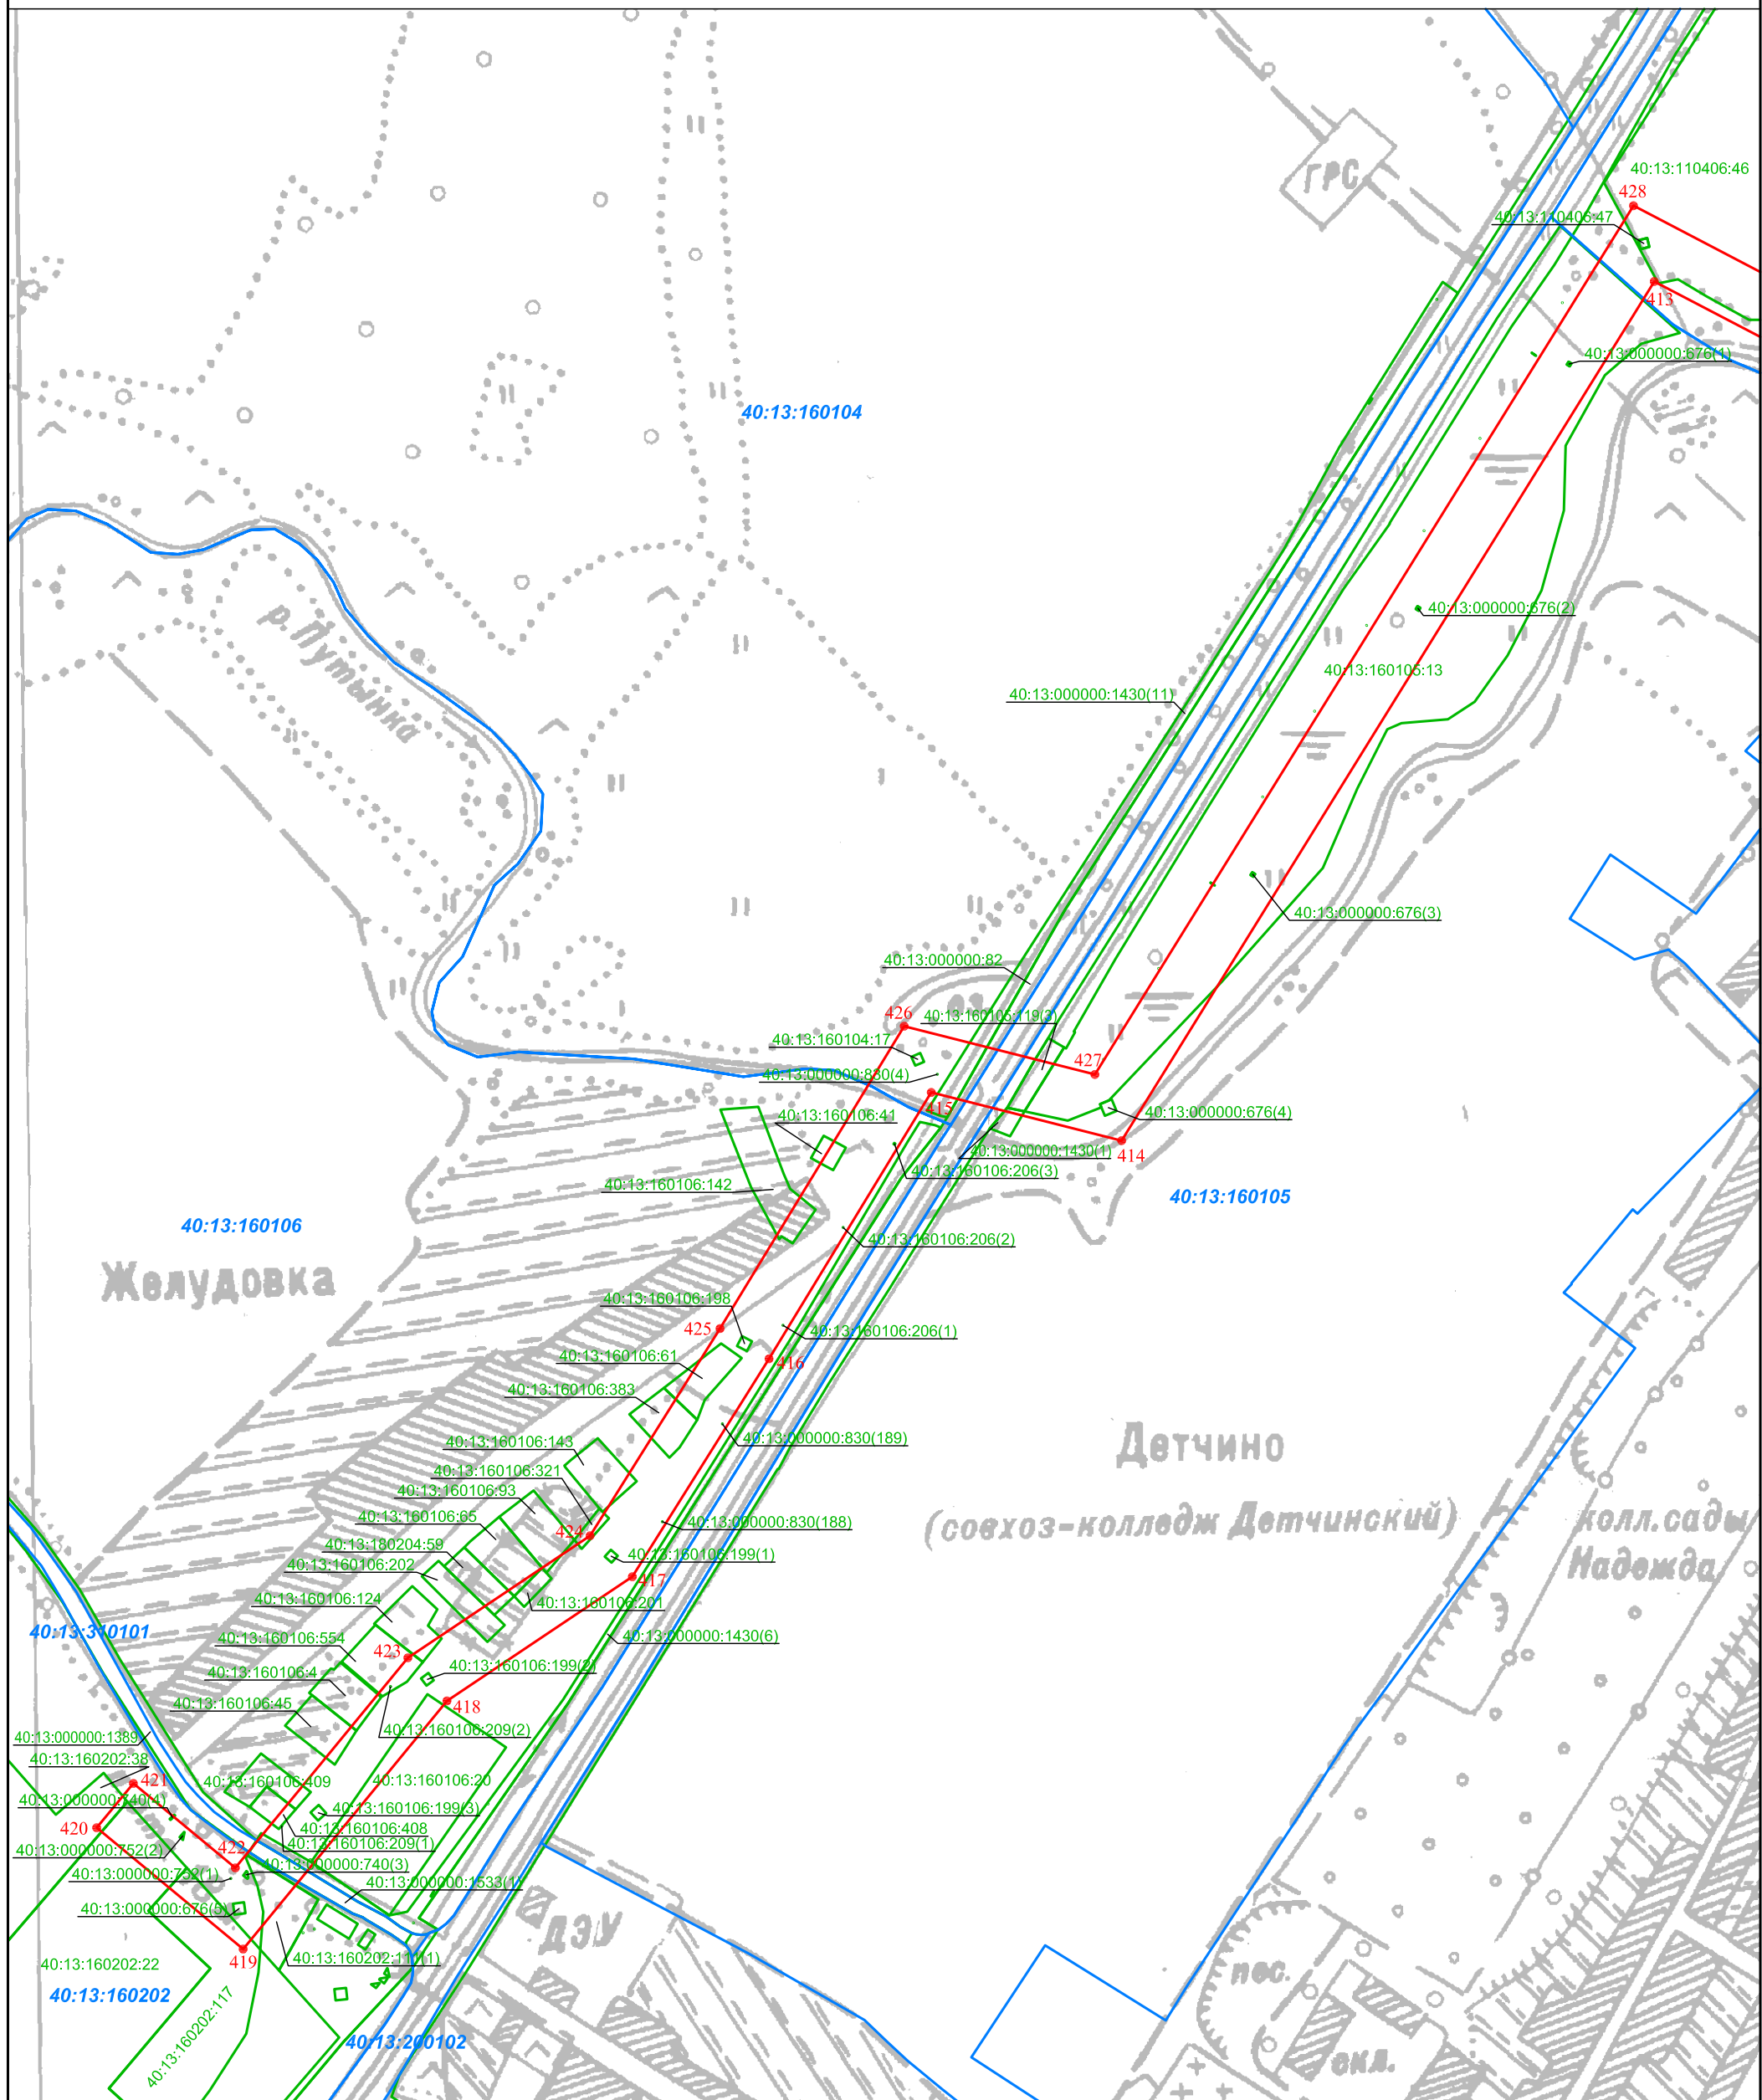

Масштаб 1:5 000

Условные обозначения:

- - проектная граница публичного сервитута
- 1 - характеристическая точка границы объекта
- 40:13:160202 - номер кадастрового квартала
- - граница кадастрового квартала
- 40:13:160202:38 - кадастровый номер земельного участка
- - граница земельных участков по сведениям ЕГРН



Подпись \_\_\_\_\_ Ноц Д.М.  
 Дата " 31 " июля 2023 г.

Место для оттиска печати лица, составившего описание местоположения границ объекта